



PREFEITURA MUNICIPAL DE SÃO FRANCISCO DO BREJÃO/MA

PIA DE COZINHA EM INOX

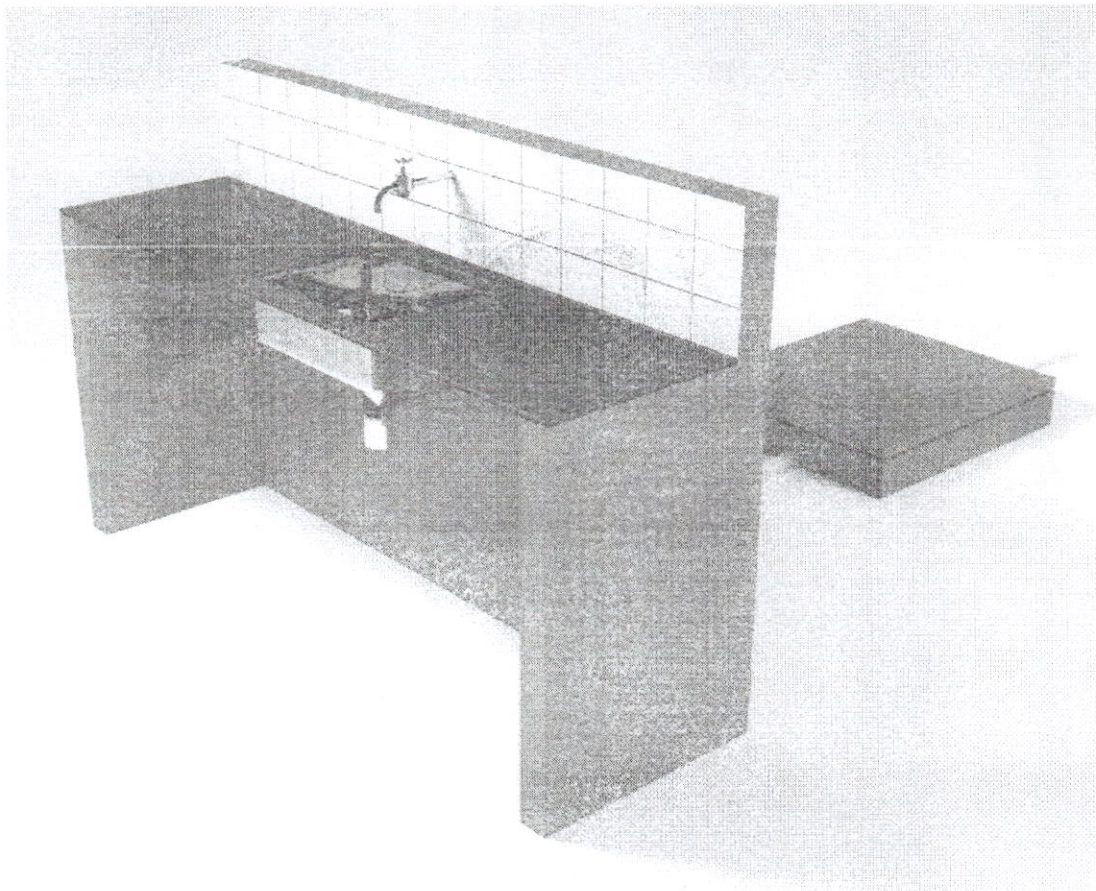


Utensílio doméstico dotado de torneira e cuba, destinado à lavagem de louças, vasilhas e alimentos, podendo ser instalada dentro da residência ou na área externa, devendo sempre ter uma estrutura adequada para seu suporte, conforme apresentada.

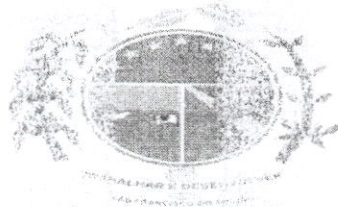

PREFEITURA MUNICIPAL DE SÃO FRANCISCO DO BREJÃO/MA.

FILTRO DOMÉSTICO

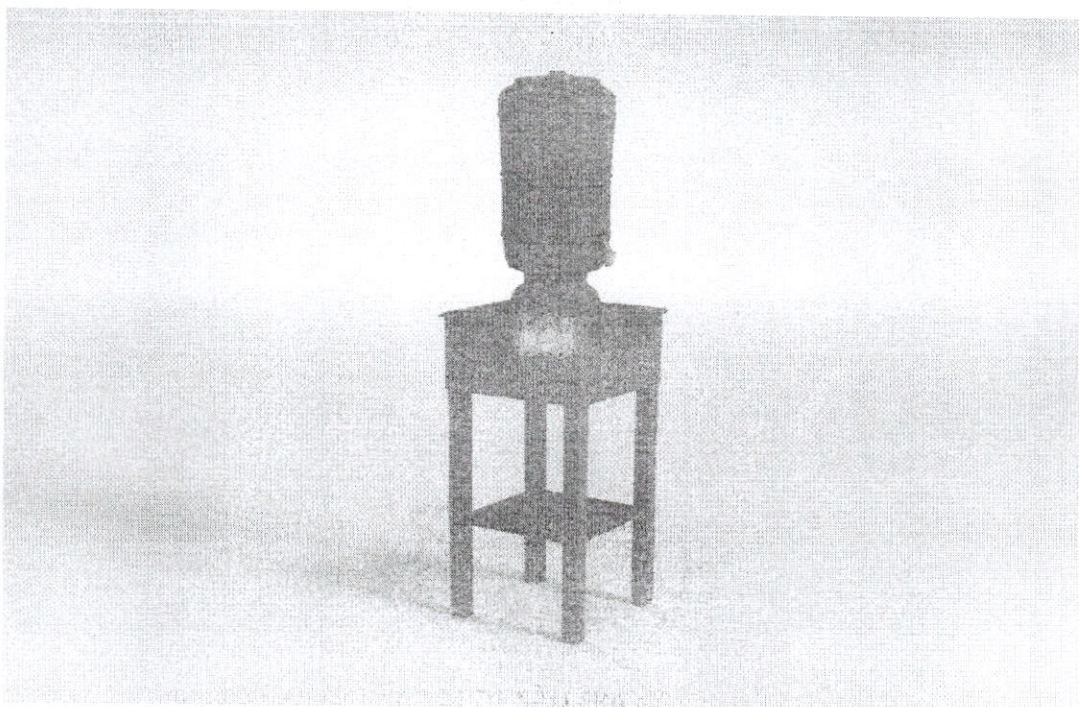

Trata-se de utensílio doméstico, preferencialmente de barro, utilizado para filtrar água no domicílio conforme apresentado.

A água passa lentamente pelo sistema de filtragem de partículas finas, retraindo os microrganismos e sedimentos, gotejando para o compartimento de água filtrada.

O filtro deverá ser instalado em local arejado e protegido da incidência de luz solar.

Para manter o adequado funcionamento, o filtro deverá ser lavado periodicamente, a cada dois dias ou até uma vez por semana, dependendo da qualidade da água.

A vela deverá ser limpa com água corrente e esponja macia e sua substituição deverá ser realizada a cada seis meses.

Quando a água não tiver recebido tratamento de desinfecção, recomenda-se sempre utilizar o hipoclorito de sódio a 2,5%, a ser adicionado na parte superior do filtro a quantidade de 1 ml (20 gotas) de hipoclorito de sódio para cada 10 litros de água.



PLANTA DE LOCALIZAÇÃO

OBRA PÚBLICA

01/05

PREFEITURA MUNICIPAL DE
SÃO FRANCISCO DO BREJÃO



VILA RICA

SÃO FRANCISCO DO BREJÃO - MA

PLANTA DE LOCALIZAÇÃO

LEVANTAMENTO DE NECESSIDADES DE MELHORIAS
SANTÁRIAS DOMICILIARES



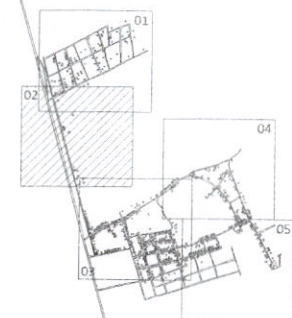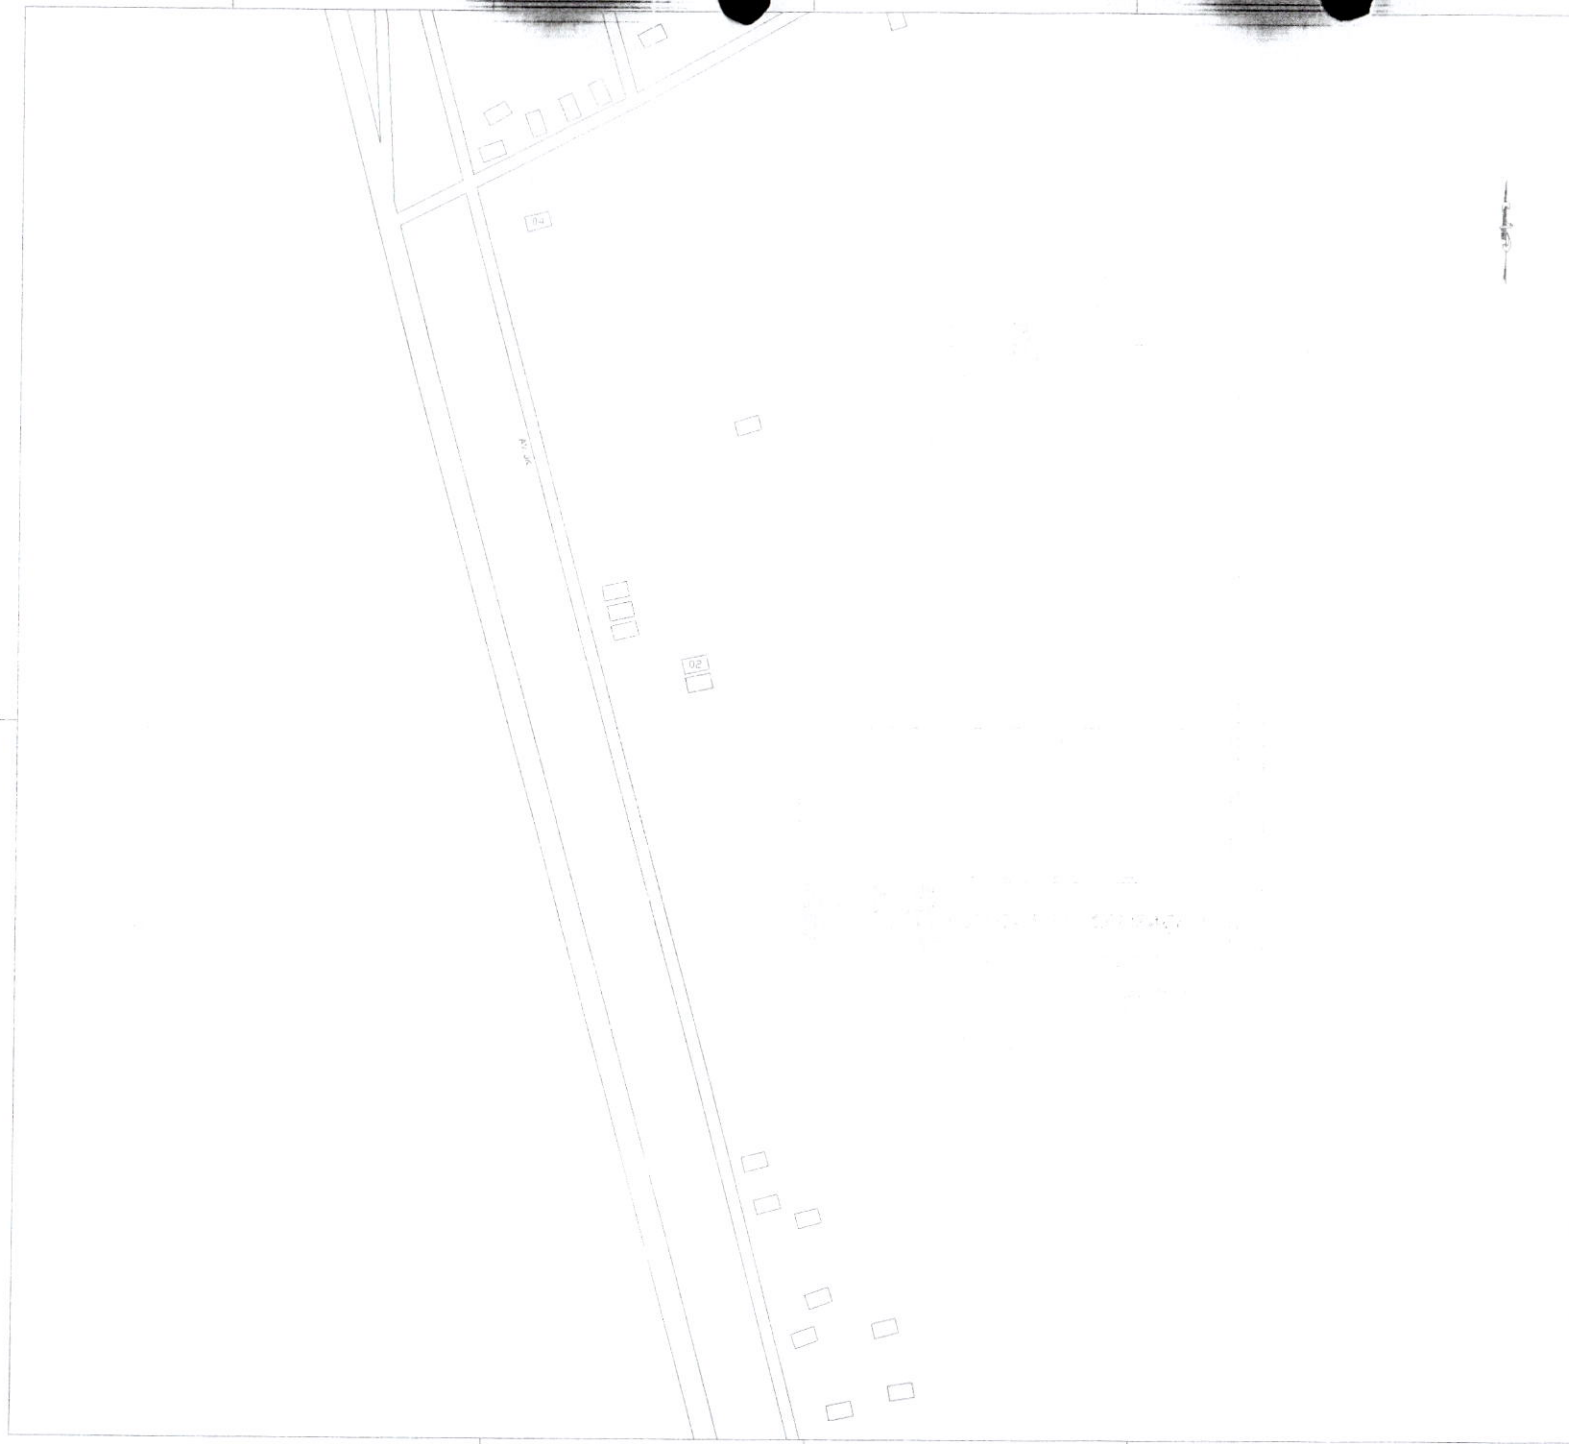

PLANTA DE LOCALIZAÇÃO										
OBRA PÚBLICA	02/05									
PREFEITURA MUNICIPAL DE SÃO FRANCISCO DO BREJO										
VILA RICA	SÃO FRANCISCO DO BREJO - RJ									
PLANTA DE LOCALIZAÇÃO										
LEVANTAMENTO DE NECESSIDADES DE MELHORIAS SANTÁRIAS DOMICILIARES										
COMISSÃO DE LICITAÇÃO FIS. 204 2012										
<table border="1"><tr><td> </td><td> </td><td> </td></tr><tr><td> </td><td> </td><td> </td></tr><tr><td> </td><td> </td><td> </td></tr></table>										



PLANTA DE LOCALIZAÇÃO

OBRA PÚBLICA

04/05


PREFEITURA MUNICIPAL DE
SÃO FRANCISCO DO BREJO

VILA SÃO RAIMUNDO

SÃO FRANCISCO DO BREJO - MA

PLANTA DE LOCALIZAÇÃO

LEVANTAMENTO DE NECESSIDADES DE MELHORIAS
SANTARIAS DOMICILIARES

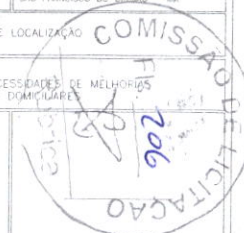



PLANTA DE LOCALIZAÇÃO

OBRA PÚBLICA

05/05

PREFEITURA MUNICIPAL DE
SÃO FRANCISCO DO BREJÃO



VILA SÃO RAIMUNDO

SÃO FRANCISCO DO BREJÃO - BA

PLANTA DE LOCALIZAÇÃO

LEVANTAMENTO DE NECESSIDADES DE MELHORIA
SANTARIAS DOMICILIARES




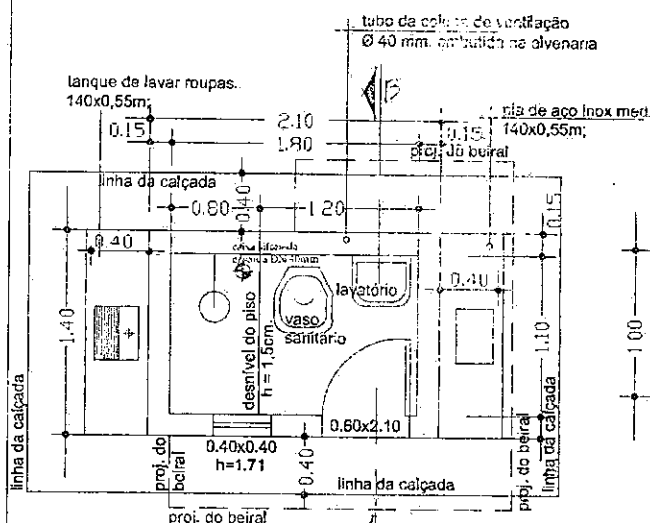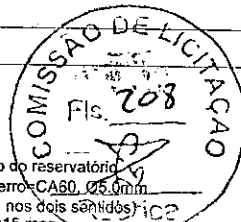

PLANTA BAIXA

observação:


O piso além de atender ao traço das especificações técnicas deverão ter o caimento no sentido da cx. sifonada. No recebimento, deveser feito por parte da fiscalização o teste de caimento.

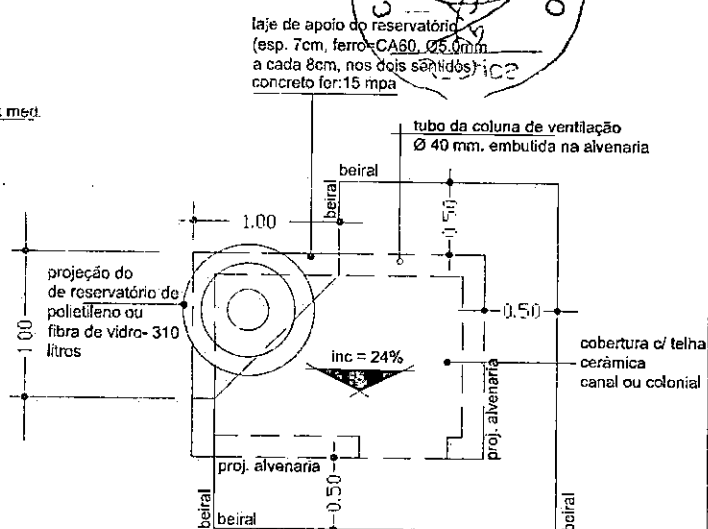


PLANTA DE COBERTURA

observação:

os frechais terão as mesmas dimensões dos caibros e não deverão ter nós, brancos e empenas

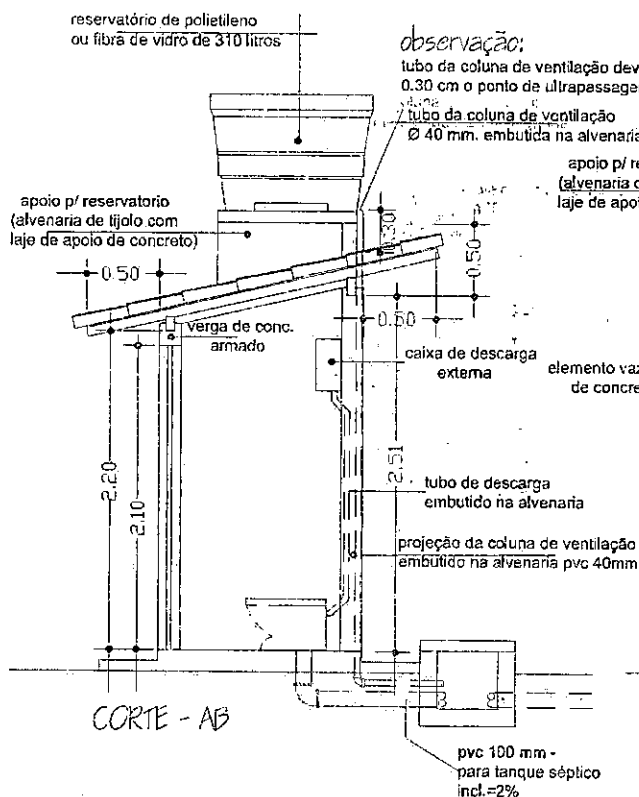

CORTE - AB

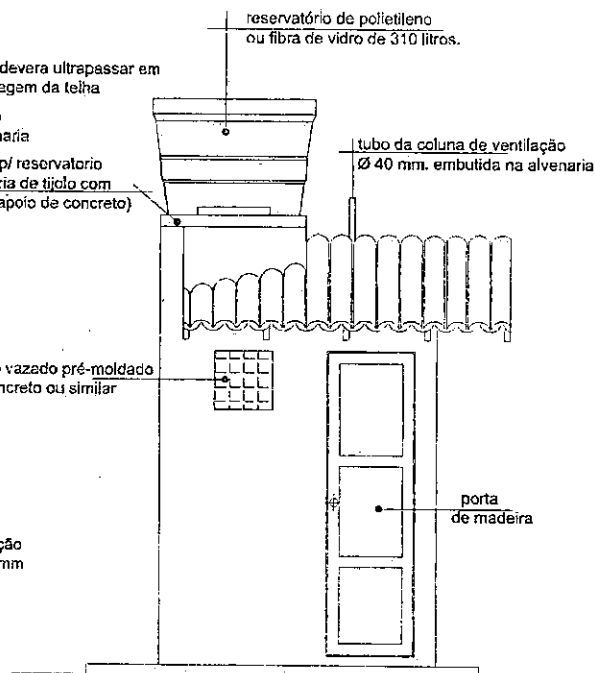

FACHADA PRINCIPAL

entidade:

PREFEITURA MUNICIPAL DE SÃO FRANCISCO DO BREJÃO /MA

título:

PROJETO DE DE: IMPLANTAÇÃO

discriminação:

PROJETO ARQUITETÔNICO
P. BAIXA, CORTE, FACHADA E COBERTURA

(v. sanit., lavatório, chuveiro, t. séptico, sumidouro res. elevado, T.de lavar roupas, pia de cozinha e filtro cerâmico)

proprietário:

projeto:

resp. técnico:

prancha nº

01/07

escala:

1:50


desenho:

data:

DEZEMBRO/2018

COMISSÃO DE LICITAÇÃO

01- A distância mínima entre o abrigo e o tanque séptico é de 1.50m, entre o tanque séptico e o sumidouro é de 1.50m e o lay-out de locação do tanque séptico e do sumidouro, só poderá ser alterado se houver problemas de declividade do terreno e ou insuficiência de área para manter o lay-out.

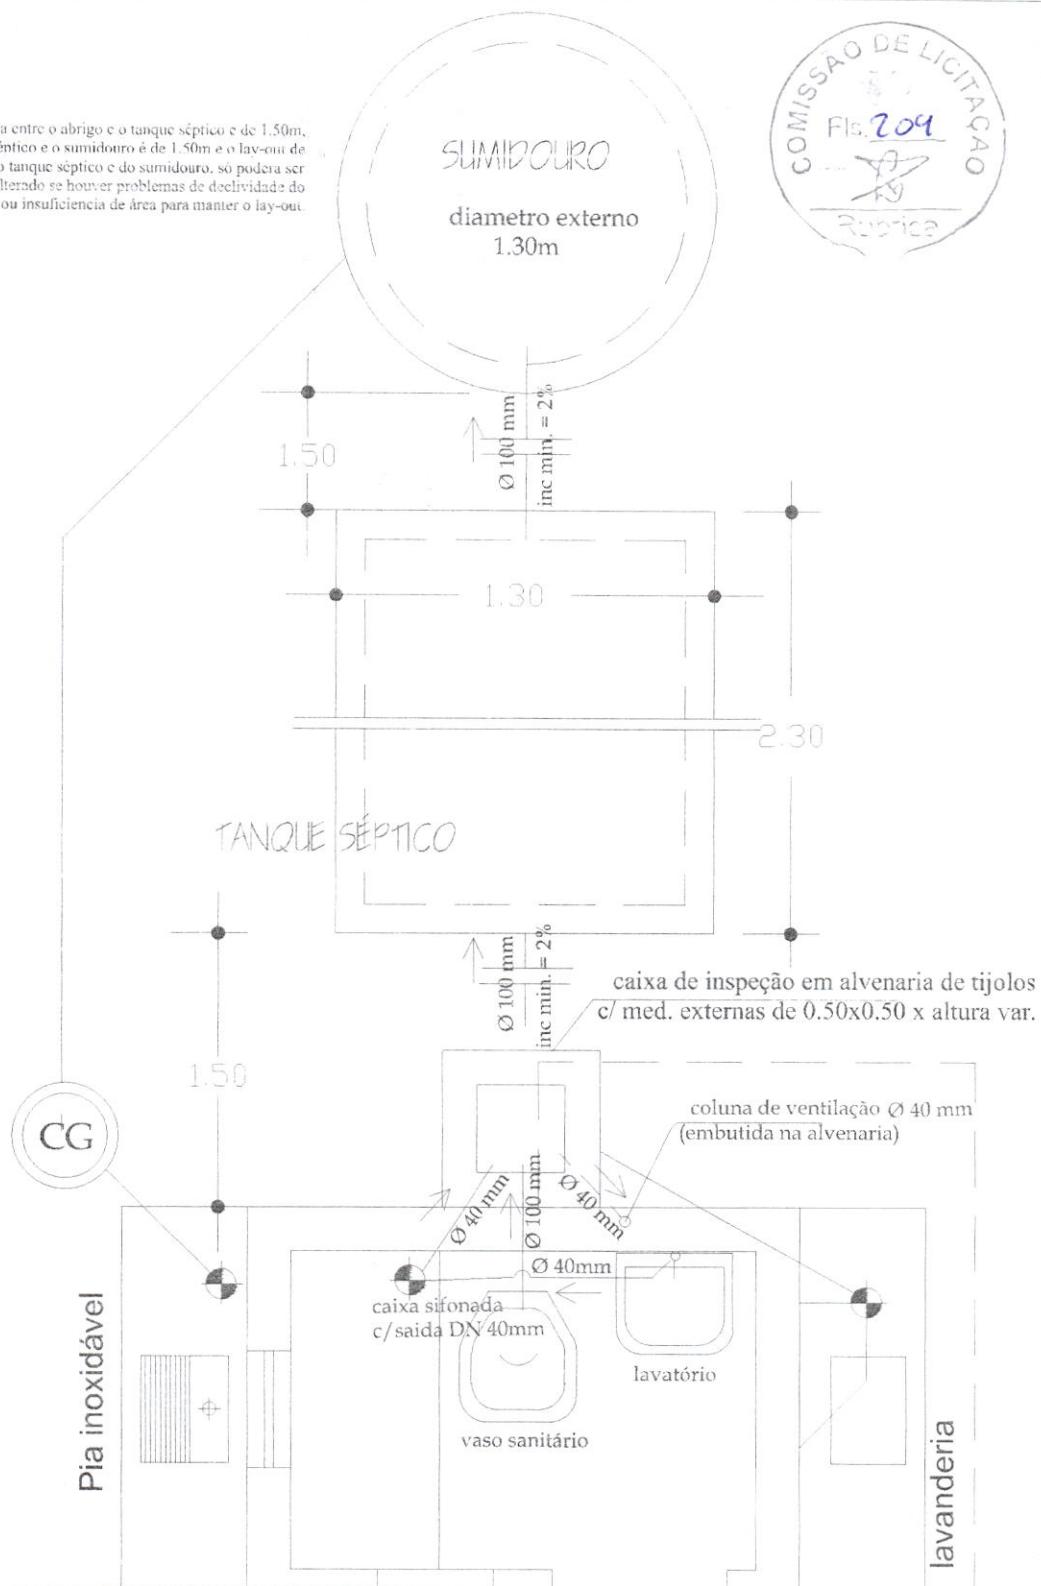

entidade:

PREFEITURA MUNICIPAL DE SÃO FRANCISCO DO BREJÃO /MA

título:

**PROJETO DE IMPLANTAÇÃO DE:
MELHORIA SANITÁRIA DOMICILIAR TIPO 2**

discriminação:

INSTALAÇÃO SANITÁRIA

(v. sanit., lavatório, chuveiro, t. séptico, sumidouro res. elevado, T. de lavar roupas, pia de cozinha e filtro cerâmico)

projeto:

resp. técnico:

prancha nº

02/07

escala:


1:25

desenho:

data:

DEZEMBRO / 2.024

reservatório de polietileno ou fibra de vidro 310 litros

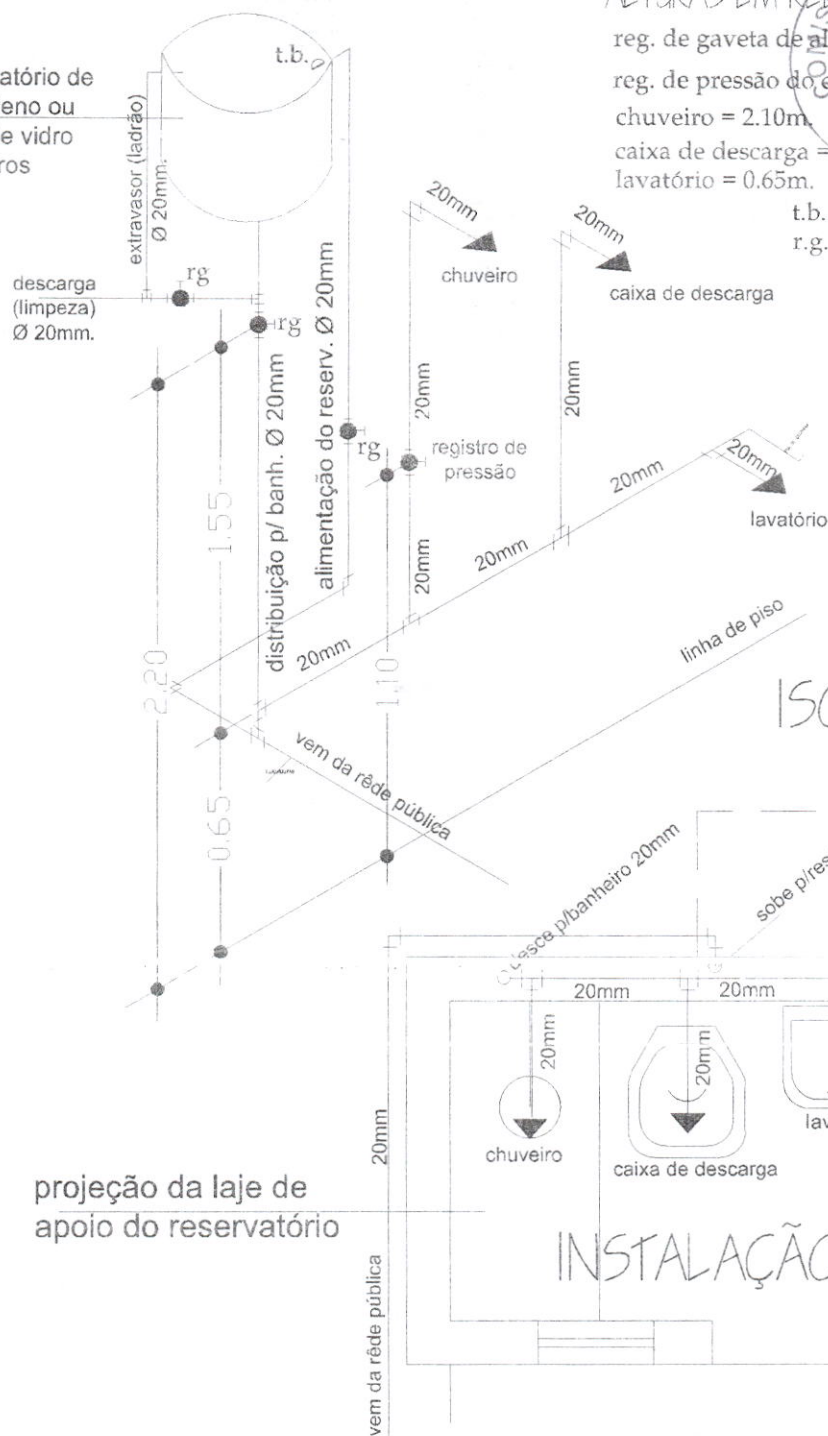

ALTURAS EM RELAÇÃO AO RISO
 reg. de gaveta de alimentação=1.80m.
 reg. de pressão do chuveiro=1.00m.
 chuveiro = 2.10m.
 caixa de descarga = 1.80m.
 lavatório = 0.65m.

t.b. - torneira de boia
 r.g. - registro de gaveta

ISOMÉTRICO

INSTALAÇÃO HIDRÁULICA

entidade:

PREFEITURA MUNICIPAL DE SÃO FRANCISCO DO BREJÃO /MA

título:

PROJETO DE IMPLANTAÇÃO DE: MELHORIA SANITÁRIA DOMICILIAR TIPO 2

distinção:

INSTALAÇÃO HIDRÁULICA

(v. sanit., lavatório, chuveiro, t. séptico, sumidouro, res. elevado, tanque de lavar roupas, pia de cozinha e filtro cerâmico)

projeto:

resp. técnico:

prancha nº

03/07


escala:

1:25

desenho:


data:

DEZEMBRO / 2.024

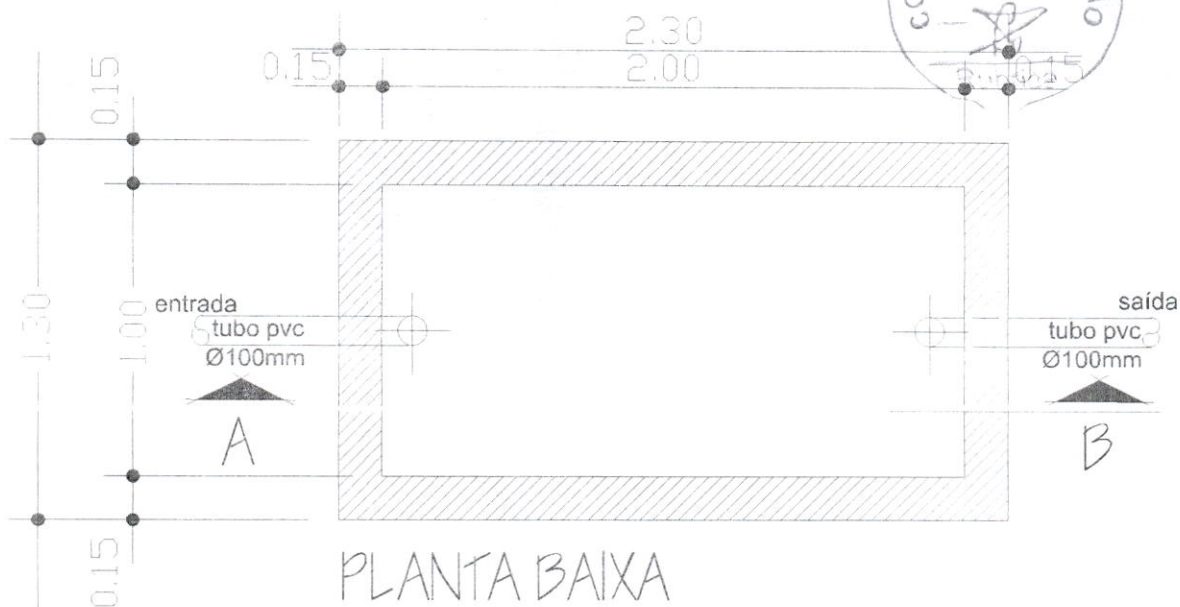

PLANTA BAIXA

TANQUE SÉPTICO

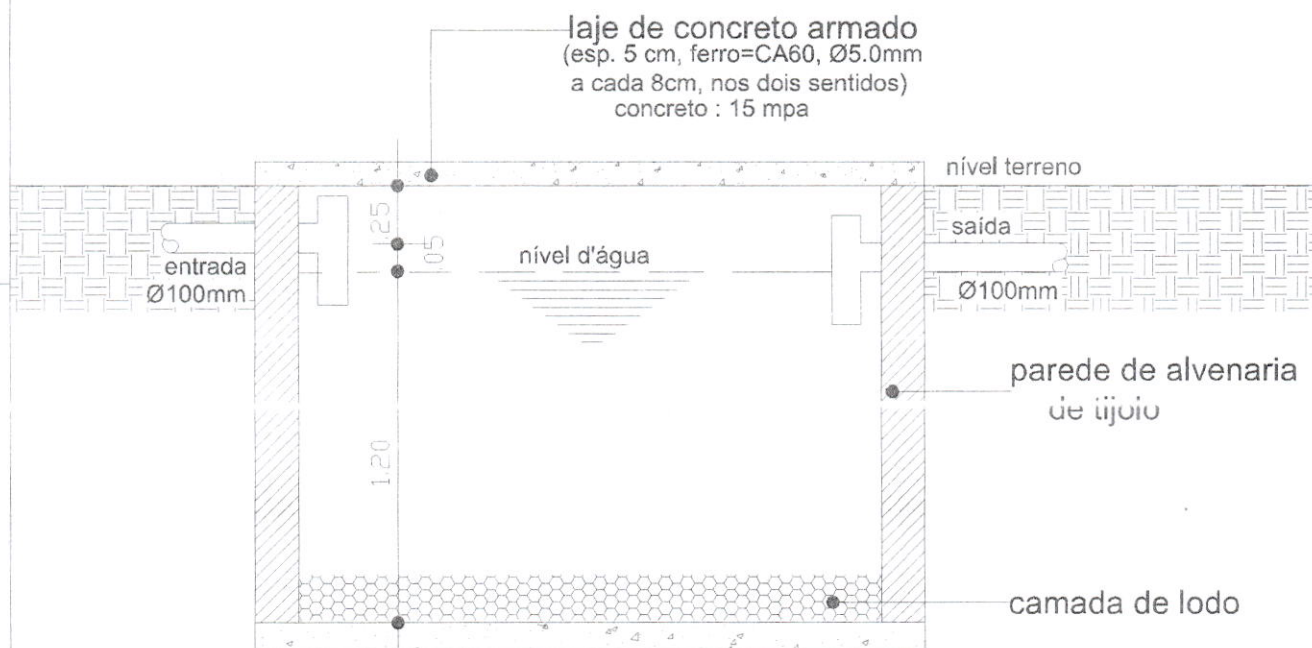

CORTE - AB

entidade:

PREFEITURA MUNICIPAL DE SÃO
FRANCISCO DO BREJÃO / MA

título:

**PROJETO DE IMPLANTAÇÃO DE:
MELHORIA SANITÁRIA DOMICILIAR TIPO 2**

discriminação:

TANQUE SÉPTICO
Planta Baixa e Corte

(v. sanit., lavatório, chuveiro, t. séptico, sumidouro res. elevado, T. de lavar
roupas, pia de cozinha e filtro cerâmico)

projeto:

resp. técnico:

prancha nº

04/07

escala:

1:25

desenho:


data:

DEZEMBRO / 2.018

Proj. da tampa de concreto
DN 60cm. esp 0.07cm


Ø1.00

Ø1.30

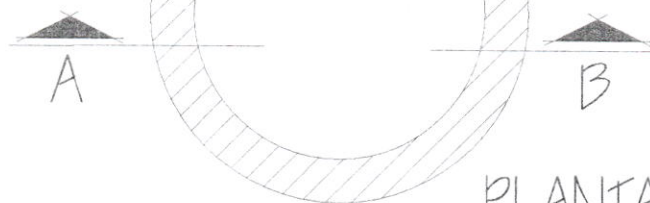

PLANTA BAIXA

SUMIDOURO DE ALVENARIA

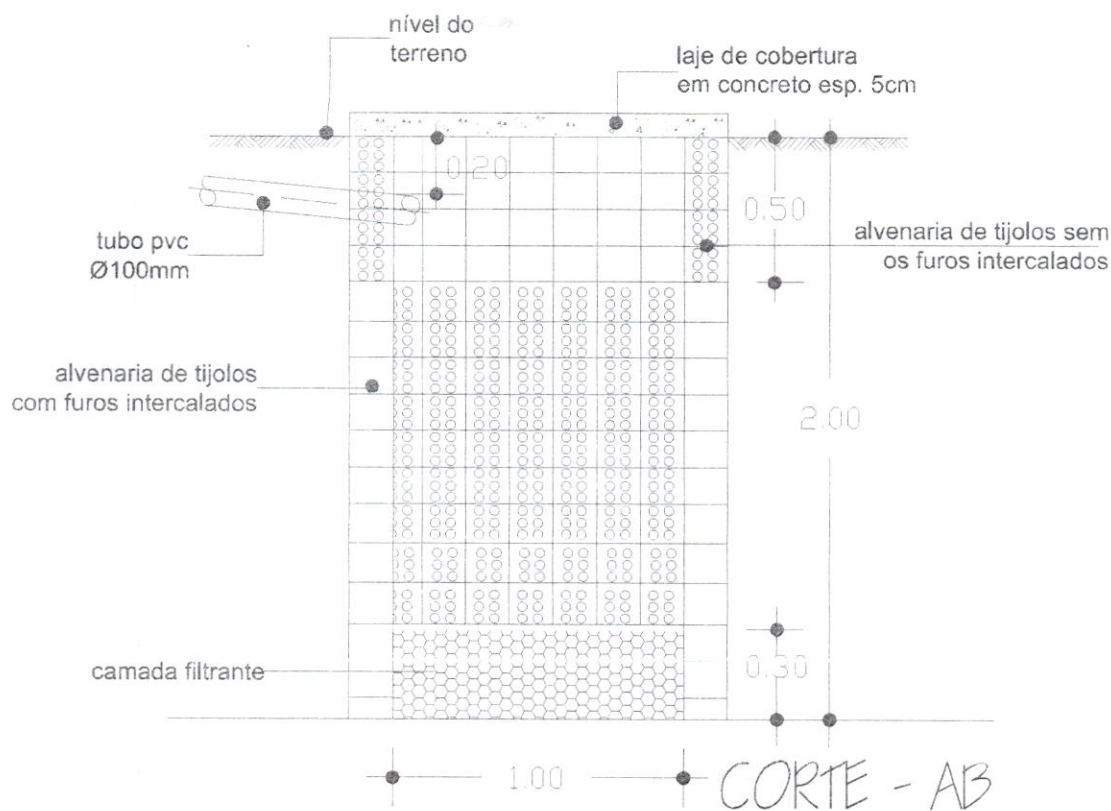

entidade:

PREFEITURA MUNICIPAL DE SÃO
FRANCISCO DO BREJÃO /MA

título:

**PROJETO DE IMPLANTAÇÃO DE:
MELHORIA SANITÁRIA DOMICILIAR TIPO 2**

discriminação:

SUMIDOURO DE ALVENARIA
Planta Baixa e Corte

(v. sanit., lavatório, chuveiro, t. séptico, sumidouro res. elevado, T.de lavar
roupas, pia de cozinha e filtro cerâmico)

projeto:

resp. técnico:

prancha nº

05/07

escala:


1:25

desenho:

data:

DEZEMBRO / 2.024


SUMIDOURO: DETALHE DA FERRAGEM

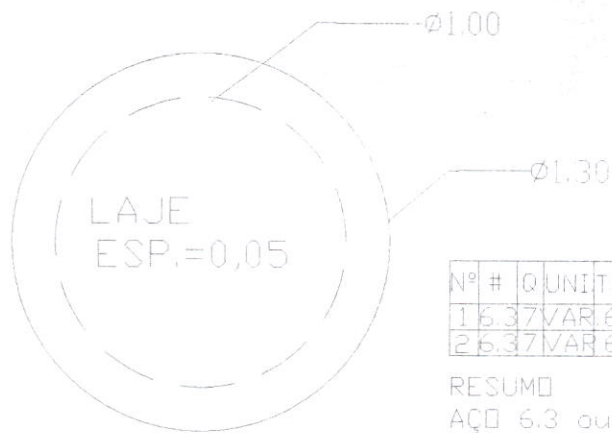

FORMA DA TAMPA


Nº	#	Q	UNIT	TOTAL
1	6.37	VAR	6.65	
2	6.37	VAR	6.65	

RESUMO
AÇO 6.3 ou 1 4"
COMP. TOTAL 13.30m.
PESO 3,325Kg.

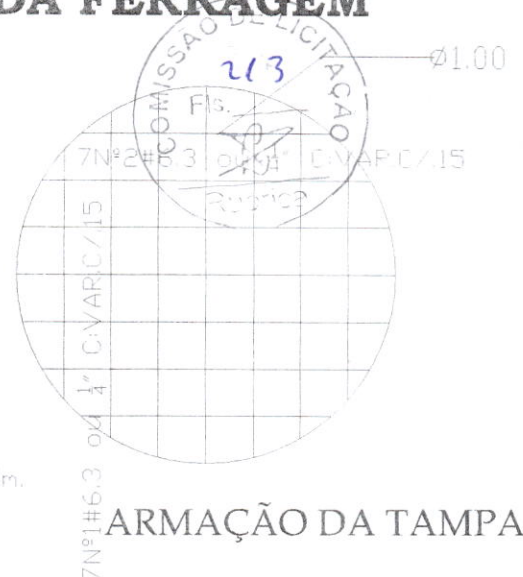

ARMAÇÃO DA TAMPA

TANQUE SÉPTICO: DETALHE DA FERRAGEM

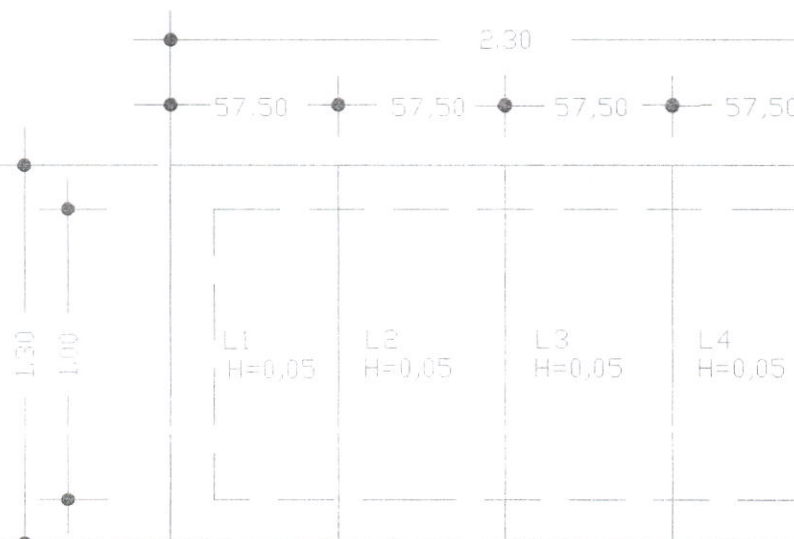

FORMA DA TAMPA

Nº	#	Q	UNIT	TOTAL
1	6.36	55	3.30	
2	6.35	1.26	6.30	

6Nº5/6.3 ou 1" C.55m. C/25

RESUMO PARA
UMA PLACA
AÇO 6.3 ou 1/4"
COMP. TOTAL 9.60m
PESO 2,400kg

Nº	#	Q	UNIT	TOTAL
1	6.3	ou 1"	0.126m.C/15	
2	6.3	ou 1"	0.126m.C/15	

RESUMO PARA
AS 4 PLACAS
AÇO 6.3 ou 1/4"
COMP. TOTAL 38.40
PESO 9,600Kg.

entidade:

PREFEITURA MUNICIPAL DE SÃO
FRANCISCO DO BREJÃO /MA

título:

**PROJETO DE IMPLANTAÇÃO DE:
MELHORIA SANITÁRIA DOMICILIAR TIPO 2**

discriminação:

FERRAGEM DO TANQUE SÉPTICO
E
DO SUMIDOURO

(v. sanit., lavatório, chuveiro, t. séptico, sumidouro res. elevado, t. de lavar
roupas, pia de cozinha e filtro ceramico)

projeto:

resp. técnico:

prancha nº

06/07


escala:

1:25


desenho:

data:

DEZEMBRO DE 2024

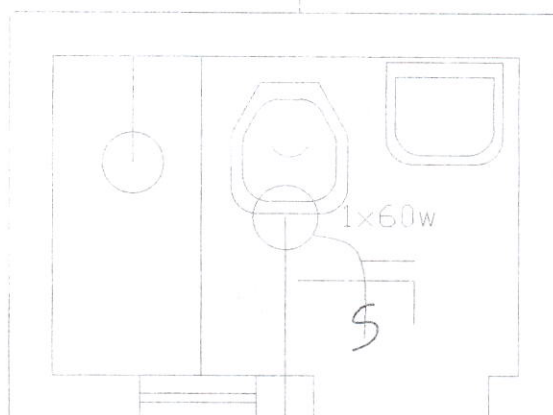

INSTALAÇÃO ELÉTRICA

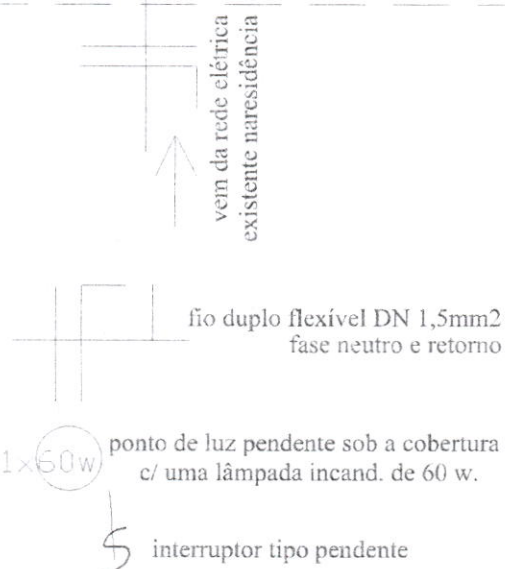

entidade:

PREFEITURA MUNICIPAL DE SÃO
FRANCISCO DO BREJÃO /MA

título:

MELHORIA SANITÁRIA DOMICILIAR TIPO 2

discriminação:

INSTALAÇÃO ELÉTRICA

(v. sanit., lavatório, chuveiro, t. séptico, sumidouro res. elevado, T. de lavar
roupas, pia de cozinha e filtro cerâmico)

projeto:

resp. técnico:

prancha nº

07/07


escala:

1:25


desenho:

data:


DEZEMBRO / 2.024

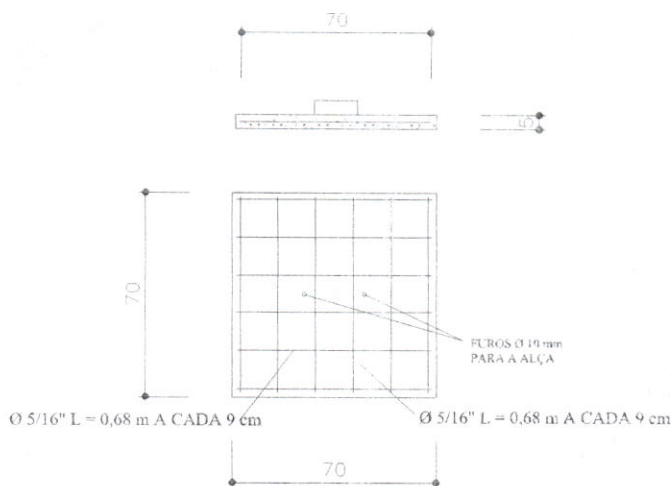


TAMPA

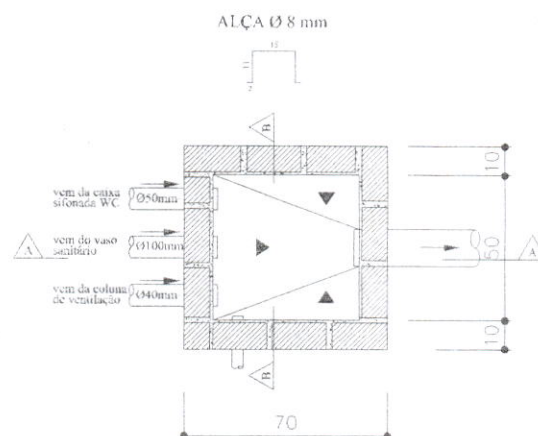

PLANTA

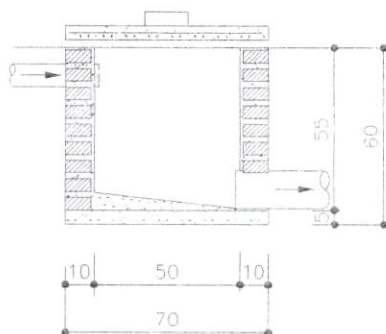

CORTE AA

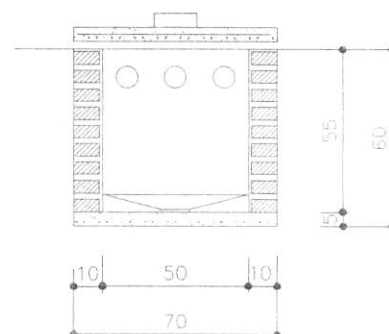

CORTE BB

TÍTULO

CAIXA DE PASSAGEM - DETALHES

DATA
DEZ / 2024

ESCALA
1:25

ARQUIVO

PRANCHA 01/01

PROJETO

MELHORIAS SANITÁRIA DOMICILIARES

AUTORES

NOME
(REA)

NOME
(CREA)

LOCALIDADE

PREFEITURA M. DE SÃO FRANCISCO DO BREJÃO-MA

FUNASA

MINISTÉRIO DA SAÚDE
FUNDAÇÃO NACIONAL DE SAÚDE


DESENV.

DESENHO

VISTO



CAIXA DE PASSAGEM

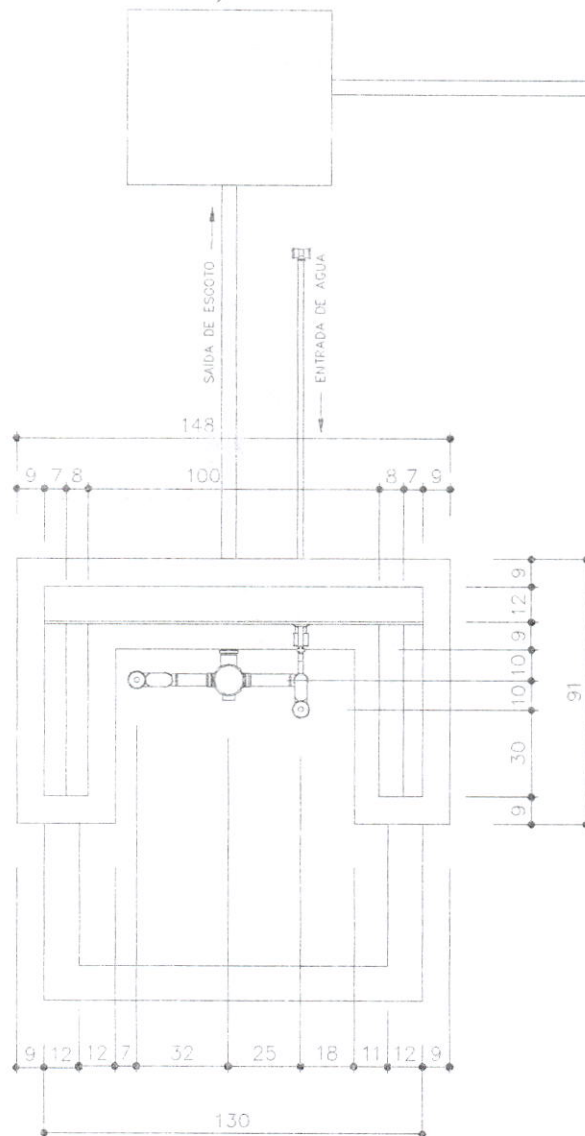

TÍTULO

TANQUE DE LAVAR ROUPA - VISTA TOPO

PROJETO

MELHORIAS SANITÁRIAS DOMICILIARES

LOCALIDADE

PREFEITURA M. DE SÃO FRANCISCO DO BREJÃO-MA

FUNASA

MINISTERIO DA SAUDE
FUNDAÇÃO NACIONAL DE SAUDE

DATA

DEZ/2024

ESCALA

1:25

ARQUIVO

PRANCHA 01/03

AUTORES




NOML:
CREA:

NOME:
CREA:

DESENV.

DESENHO

VISTO

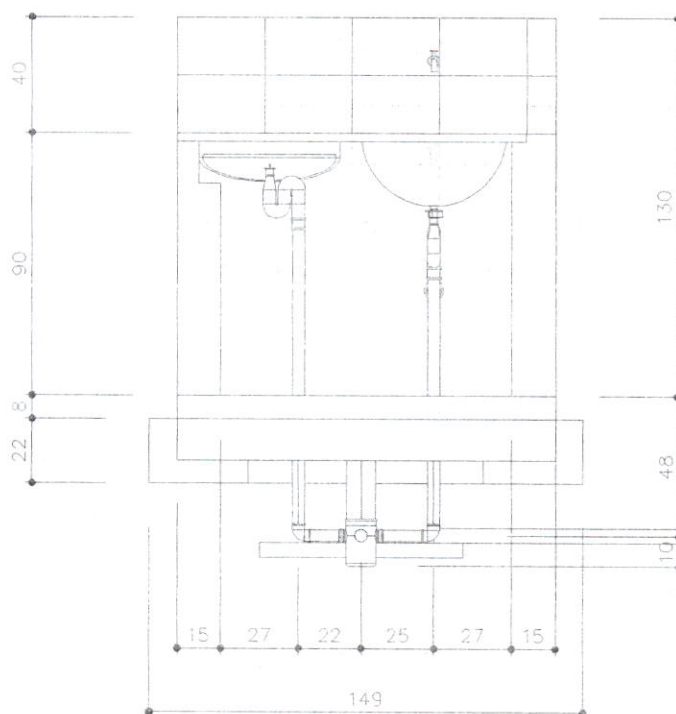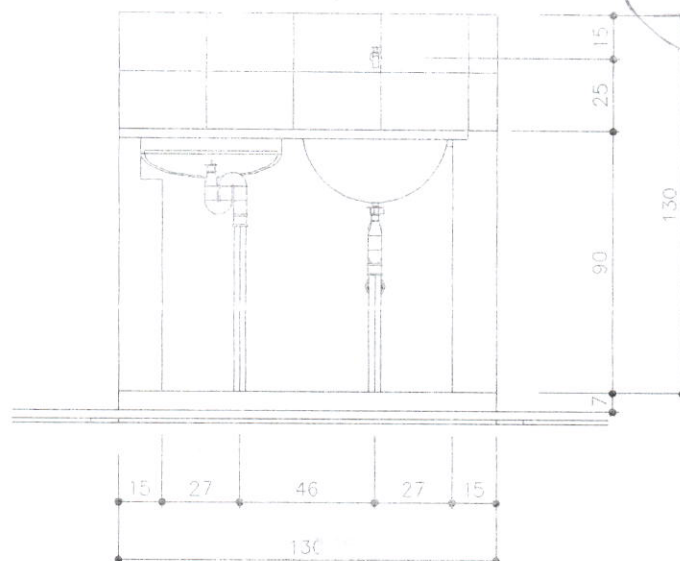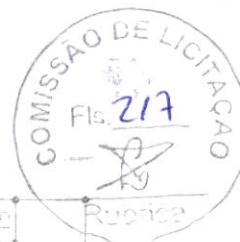

TÍTULO
TANQUE DE LAVAR ROUPA - VISTA NORTE

PROJETO
MELHORIAS SANITÁRIAS DOMICILIARES

LOCALIDADE
PREFEITURA M. DE SÃO FRANCISCO DO BREJÃO-MA

FUNASA

MINISTÉRIO DA SAÚDE
FUNDAÇÃO NACIONAL DE SAÚDE

DATA
DEZ/2024

ESCALA
1:25

ARQUIVO

PRANCHA 02/03

AUTORES




NOME:
CREA:

NOME:
CREA:

DESENV.

DESENHO

VISTO

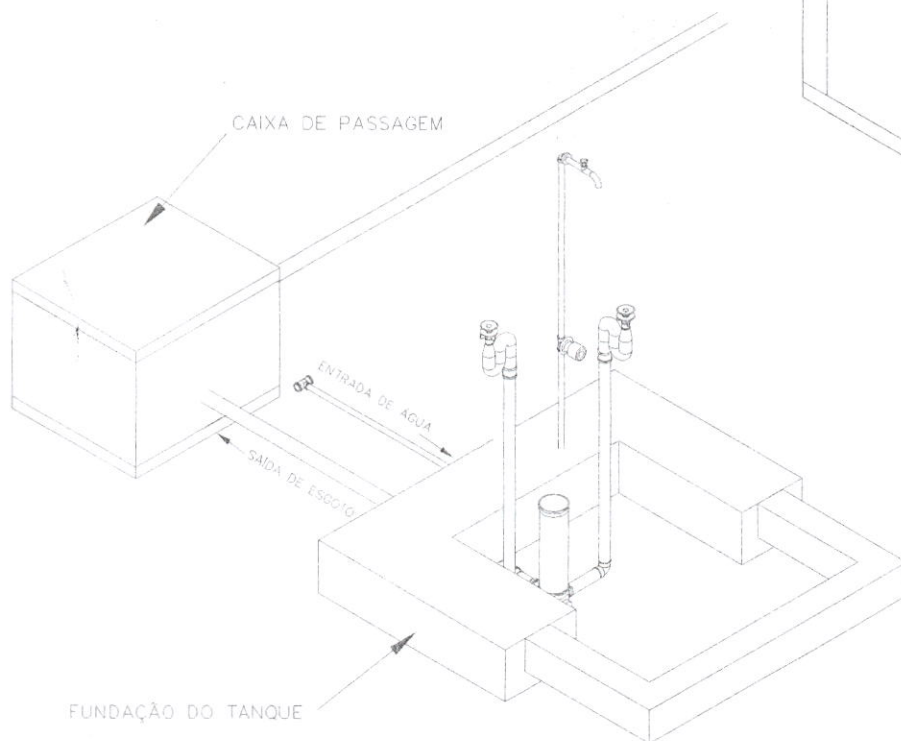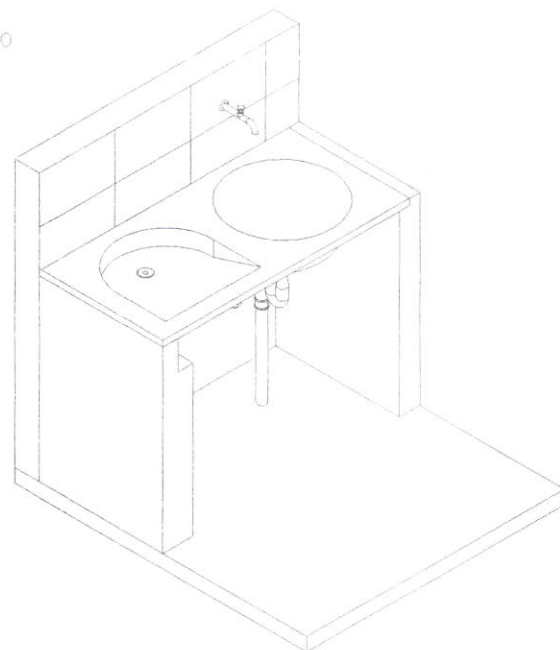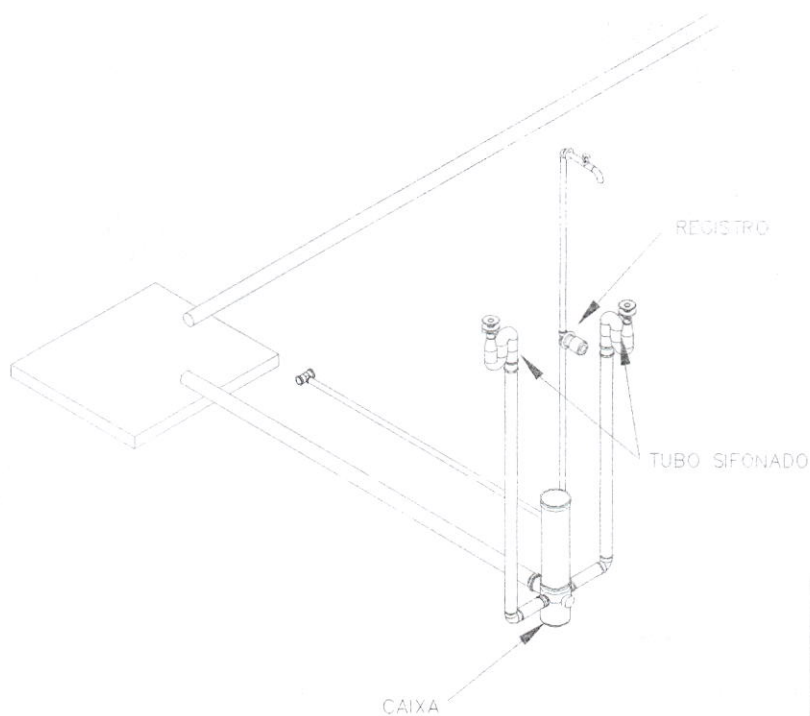

TÍTULO
TANQUE DE LAVAR ROUPA - ISOMÉTRICO 30

PROJETO
MELHORIAS SANITÁRIAS DOMICILIARES

LOCALIDADE
PREFEITURA M. DE SÃO FRANCISCO DO BREJÃO-MA

FUNASA

MINISTÉRIO DA SAÚDE
FUNDAÇÃO NACIONAL DE SAÚDE

DATA
DEZ/2024

ESCALA
1:25

ARQUIVO

PRANCHA 03/03

AUTORES


NOME:
CREA:

NOME:
CREA:

DESENV.

DESENHO

VISTO

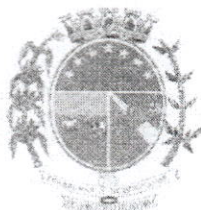

PRFEITURA MUNICIPAL DE SÃO FRANCISCO DO BREJÃO/MA.
RELAÇÃO DE BENEFICIARIOS

POVOADO: TRECHO SECO
CENTRO - RUA CARLOS AMORIM

Nº DE ORDEM	NOME DOS BENEFICIARIOS	COORDENADAS GEOGRAFICAS		Nº MSD
		LATITUDE	LONGITUDE	
01	CATILENE NASCIMENTO BONFIM	9434798.59 m S	217189.30 m E	01
02	WILLIAN MACHADO	9435051.45 m S	217665.77 m E	02
03	ANTÔNIO DOMINGOS DO NASCIMENTO	9435060.65 m S	217676.41 m E	02A
04	RAIMUNDO NONATO RODRIGUES DE BRITO	9435076.03 m S	217658.01 m E	03

POVOADO: TRECHO SECO
CENTRO - RUA PROJETADA 1

Nº DE ORDEM	NOME DOS BENEFICIARIOS	COORDENADAS GEOGRAFICAS		Nº MSD
		LATITUDE	LONGITUDE	
01	CLARISSA SOUZA DOS SANTOS	9434773.92 m S	217314.86 m E	01
02	RITA DA CONCEIÇÃO ALVES - PCD	9434768.10 m S	217318.01 m E	03
03	REGINA PEREIRA SANTOS	9434757.97 m S	217325.34 m E	05

POVOADO: TRECHO SECO
CENTRO - RUA SÃO JOÃO

Nº DE ORDEM	NOME DOS BENEFICIARIOS	COORDENADAS GEOGRAFICAS		Nº MSD
		LATITUDE	LONGITUDE	
01	MARIA DE FÁTIMA SANTANA DA SILVA	9434741.77 m S	217378.41 m E	02

POVOADO: TRECHO SECO
CENTRO - RUA SÃO FRANCISCO

Nº DE ORDEM	NOME DOS BENEFICIARIOS	COORDENADAS GEOGRAFICAS		Nº MSD
		LATITUDE	LONGITUDE	
01	ATALIBA TEIXEIRA DE CARVALHO	9434724.23 m S	217456.08 m E	02

POVOADO: TRECHO SECO
CENTRO - RUA BOM JARDIM

Nº DE ORDEM	NOME DOS BENEFICIARIOS	COORDENADAS GEOGRAFICAS		Nº MSD
		LATITUDE	LONGITUDE	
01	CRISTINA SILVA DOS SANTOS	9434756.54 m S	217524.32 m E	01



PRFEITURA MUNICIPAL DE SÃO FRANCISCO DO BREJÃO/MA.
RELAÇÃO DE BENEFICIARIOS

POVOADO: TRECHO SECO
CENTRO - RUA SÃO RAIMUNDO

Nº DE ORDEM	NOME DOS BENEFICIARIOS	COORDENADAS GEOGRAFICAS		Nº MSD
		LATITUDE	LONGITUDE	
01	JÉSSICA DA CONCEIÇÃO	9434836.88 m S	217647.42 m E	01
02	DANIELE SILVA FERNANDES	9434822.53 m S	217663.29 m E	03
03	PATRÍCIA SILVA DE SOUZA	9434774.06 m S	217629.03 m E	02
04	JULIANA DE SOUZA RODRIGUES	9434770.00 m S	217651.00 m E	05
05	LINDOMAR LOPES DE SOUZA	9434743.00 m S	217653.00 m E	07
06	LÚCIA VERA DOS SANTOS	9434736.30 m S	217657.01 m E	09
07	ADRIANO ALVES LINDOSO	9434722.94 m S	217660.74 m E	11
08	MARILENE GOMES DA SILVA	9434701.46 m S	217648.89 m E	04
09	ALESSANDRA	9434655.03 m S	217681.32 m E	13
10	ERMÍNIA ALVES LINDOSO	9434648.72 m S	217683.77 m E	15
11	LUCILENE DOS SANTOS SENA	9434597.34 m S	217696.73 m E	17

POVOADO: TRECHO SECO
CENTRO - RUA SANTO ANTÔNIO


Nº DE ORDEM	NOME DOS BENEFICIARIOS	COORDENADAS GEOGRAFICAS		Nº MSD
		LATITUDE	LONGITUDE	
01	RAQUEL MOURA DOS SANTOS	9434772.06 m S	217562.91 m E	02
02	ANTÔNIA RAQUEL LIMA DA SILVA	9434775.90 m S	217581.27 m E	04
03	IRENE ALVES DA SILVA	9434776.74 m S	217586.21 m E	06

POVOADO: TRECHO SECO
CENTRO - RUA BOM FUTURO

Nº DE ORDEM	NOME DOS BENEFICIARIOS	COORDENADAS GEOGRAFICAS		Nº MSD
		LATITUDE	LONGITUDE	
01	VANESSA HAARAD SOUZA DOS SANTOS	9434720.71 m S	217573.93 m E	02
02	MARIA ANTÔNIA SILVA DE SOUZA	9434728.43 m S	217610.80 m E	04
03	NÚBIA GOMES FRAZÃO	9434728.34 m S	217617.35 m E	06

POVOADO: TRECHO SECO
CENTRO - RUA BOM JESUS

Nº DE ORDEM	NOME DOS BENEFICIARIOS	COORDENADAS GEOGRAFICAS		Nº MSD
		LATITUDE	LONGITUDE	
01	FÁBIO SENA	9434617.20 m S	217674.44 m E	01
02	JUCILENE DOS SANTOS SENA	9434617.06 m S	217667.23 m E	03

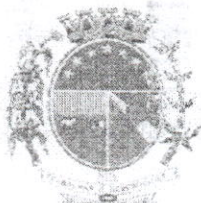

PRFEITURA MUNICIPAL DE SÃO FRANCISCO DO BREJÃO/MA.
RELAÇÃO DE BENEFICIARIOS

POVOADO: TRECHO SECO
CENTRO - RUA 01

Nº DE ORDEM	NOME DOS BENEFICIARIOS	COORDENADAS GEOGRAFICAS		Nº MSD
		LATITUDE	LONGITUDE	
01	LORRANE GALVÃO DOS REIS	9434601.50 m S	217722.01 m E	01
02	MARIA DAS DORES CONCEIÇÃO LIMA	9434528.30 m S	217610.29 m E	02

POVOADO: TRECHO SECO
VILA SÃO RAIMUNDO - RUA DO CEMITÉRIO


Nº DE ORDEM	NOME DOS BENEFICIARIOS	COORDENADAS GEOGRAFICAS		Nº MSD
		LATITUDE	LONGITUDE	
01	RONILSON DA CONCEIÇÃO LIMA - PCD	9435105.76 m S	217758.22 m E	01
02	FRANCISCO DA SILVA	9435097.12 m S	217759.77 m E	02
03	JOSÉ HELVÍDIO VITAL	9435093.49 m S	217765.55 m E	04
04	FRANCINEIDE HELVÍDIO VITAL	9435091.76 m S	217778.24 m E	06
05	LUCIMEIDE BARROS DE OLIVEIRA	9435089.93 m S	217848.59 m E	01A
06	JANE KENNES DE SOUZA BARROSO	9435081.48 m S	217850.45 m E	03
07	OZENIRA LIMA BRITO	9434979.03 m S	217938.49 m E	08
08	JAQUELINE BRITO SOUZA	9434965.28 m S	217936.50 m E	10
09	OZIMA PEREIRA DA SILVA	9434855.45 m S	218027.28 m E	05

POVOADO: TRECHO SECO
VILA SÃO RAIMUNDO - RUA ANTÔNIO MUNIZ

Nº DE ORDEM	NOME DOS BENEFICIARIOS	COORDENADAS GEOGRAFICAS		Nº MSD
		LATITUDE	LONGITUDE	
01	ANTÔNIO ALEXANDRE SANTOS	9434652.93 m S	218252.16 m E	02
02	MARCOS AURÉLIO FRANÇA SOARES	9434578.49 m S	218219.84 m E	01
03	LUCIENE FRANCISCA DOS SANTOS	9434599.73 m S	218230.19 m E	02A
04	MARIA FRANCISCA DO NASCIMENTO FILHA DA SILVA	9435006.72 m S	218035.43 m E	04
05	SEBASTIÃO VIEIRA DA COSTA	9435041.56 m S	217997.13 m E	03
06	ANTÔNIO SEVERO DA CONCEIÇÃO	9435129.75 m S	217985.43 m E	06

POVOADO: TRECHO SECO
VILA SÃO RAIMUNDO - RUA SANTA TEREZA

Nº DE ORDEM	NOME DOS BENEFICIARIOS	COORDENADAS GEOGRAFICAS		Nº MSD
		LATITUDE	LONGITUDE	
01	MARIA MADALENA DE MOURA GOMES	9435147.92 m S	217888.68 m E	02
02	JOSENILDA DE MOURA GOMES	9435153.41 m S	217894.43 m E	04

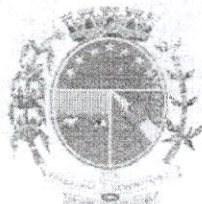

PRFEITURA MUNICIPAL DE SÃO FRANCISCO DO BREJÃO/MA.
RELAÇÃO DE BENEFICIARIOS

POVOADO: TRECHO SECO
VILA SÃO RAIMUNDO - TRAV. SÃO FRANCISCO

Nº DE ORDEM	NOME DOS BENEFICIARIOS	COORDENADAS GEOGRAFICAS		Nº MSD
		LATITUDE	LONGITUDE	
01	ROBERTO	9434984.49 m S	217833.31 m E	01
02	LARISSE CHAVES DE SOUZA	9434992.22 m S	217871.56 m E	02
03	ANTÔNIO COELHO DE OLIVEIRA	9435001.12 m S	217852.59 m E	03
04	ANTÔNIA HILDA VIEIRA DA SILVA	9435092.00 m S	217925.00 m E	05
05	IRANILDO BRITO CONCEIÇÃO	9435104.00 m S	217923.00 m E	07
06	MARIA DALVA BRITO CONCEIÇÃO	9435110.00 m S	217931.00 m E	09
07	ELIAS MATOS FERREIRA	9435118.00 m S	217945.00 m E	11
08	LUIZA HELVÍDIO VITAL	9435121.00 m S	217952.00 m E	13
09	VITÓRIA NATALINA VIANA	9435136.27 m S	217959.40 m E	15

POVOADO: TRECHO SECO
VILA SÃO RAIMUNDO - RUA SÃO PEDRO

Nº DE ORDEM	NOME DOS BENEFICIARIOS	COORDENADAS GEOGRAFICAS		Nº MSD
		LATITUDE	LONGITUDE	
01	FRANCILENE DA CONCEIÇÃO SILVA	9434717.49 m S	217787.16 m E	02
02	ANTÔNIA DE JESUS LEITE	9434738.03 m S	217804.38 m E	01
03	FRANCISCA ELMA DOS SANTOS	9434743.37 m S	217810.46 m E	03
04	MARIA REGINA DO NASCIMENTO CARVALHO	9434734.64 m S	217836.68 m E	04
05	ALEXSANDRO LEANDRO NETO	9434759.24 m S	217842.79 m E	05
06	LEONETE MEDRADO FEITOSA	9434773.49 m S	217886.56 m E	07
07	CARLOS ALBERTO RIBEIRO SANTOS	9434782.52 m S	218028.39 m E	06
08	ANTÔNIO FRANCISCO BARROS FEITOSA	9434789.27 m S	218034.69 m E	08

POVOADO: TRECHO SECO
VILA PITICA - AV. JK

Nº DE ORDEM	NOME DOS BENEFICIARIOS	COORDENADAS GEOGRAFICAS		Nº MSD
		LATITUDE	LONGITUDE	
01	CARLÚCIA SARMENTO	9435351.07 m S	217056.77 m E	02
02	IDEVÂNIA FERNANDES DA SILVA	9435528.74 m S	216993.35 m E	04

POVOADO: TRECHO SECO
VILA PITICA - RUA SANTA LÚCIA

Nº DE ORDEM	NOME DOS BENEFICIARIOS	COORDENADAS GEOGRAFICAS		Nº MSD
		LATITUDE	LONGITUDE	
01	BENEDITA FREITAS MARTINS	9435853.47 m S	217219.38 m E	01
02	MARIA ESPERANÇA DA CONCEIÇÃO	9435768.74 m S	217291.43 m E	02



PREFEITURA MUNICIPAL DE SÃO FRANCISCO DO BREJÃO/MA.
RELAÇÃO DE BENEFICIARIOS


POVOADO: TRECHO SECO
VILA PITICA - RUA SÃO FRANCISCO

Nº DE ORDEM	NOME DOS BENEFICIARIOS	COORDENADAS GEOGRAFICAS		Nº MSD
		LATITUDE	LONGITUDE	
01	PAULO SÉRGIO CHAVES FERREIRA - PCD 	9435866.83 m S	217372.40 m E	02



Anotação de Responsabilidade Técnica - ART
Lei nº 6.496, de 7 de dezembro de 1977

CREA-MA

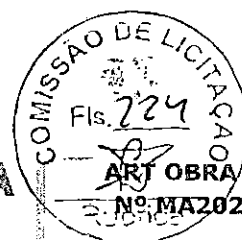

Página 1/2

ART OBRA / SERVIÇO
Nº MA20250878314

Conselho Regional de Engenharia e Agronomia do Estado do Maranhão

INICIAL

1. Responsável Técnico

BRENDA GABRIELA NOGUEIRA CHAVES

Título profissional: ENGENHEIRA CIVIL, MBA EM PROJETO, EXECUÇÃO E DESEMP. DE
ESTRUTURAS E FUNDAÇÕES

RNP: 1113782870

Registro: 1113782870MA

2. Dados do Contrato

Contratante: PREFEITURA MUNICIPAL DE SÃO FRANCISCO DO BREJÃO

CPF/CNPJ: 01.616.680/0001-35

RUA Claudino Borges

Nº: SN

Complemento:

Bairro: NOVO HORIZONTE

Cidade: SÃO FRANCISCO DO BREJÃO

UF: MA

CEP: 65929000

Contrato: Não especificado

Celebrado em:

Valor: R\$ 10.000,00

Tipo de contratante: Pessoa Jurídica de Direito Público

Ação Institucional: Agricultura familiar

3. Dados da Obra/Serviço

POVOADO DIVERSAS RUAS

Nº: SN

Complemento:

Bairro: TRECHO SECO

Cidade: SÃO FRANCISCO DO BREJÃO

UF: MA

CEP: 65929000

Data de Início: 05/02/2025

Previsão de término: 30/04/2025

Coordenadas Geográficas: -5.110694, -47.548874

Finalidade:

Código: Não Especificado

Proprietário: PREFEITURA MUNICIPAL DE SÃO FRANCISCO DO BREJÃO

CPF/CNPJ: 01.616.680/0001-35

4. Atividade Técnica

14 - Elaboração

Quantidade

Unidade

80 - Projeto > CONSTRUÇÃO CIVIL > EDIFICAÇÕES > DE EDIFICAÇÃO > #1.1.1.1 - DE
ALVENARIA

70,00

un

00 - Projeto > SANEAMENTO AMBIENTAL > SISTEMA DE ESGOTO/RESÍDUOS > DE SISTEMA
DE ESGOTO/RESÍDUOS LÍQUIDOS > #8.2.1.1 - TRATAMENTO DE EFLUENTES LÍQUIDOS
DOMÉSTICOS

10,00

un

05 - Elaboração de orçamento > CONSTRUÇÃO CIVIL > EDIFICAÇÕES > DE EDIFICAÇÃO >
#1.1.1.1 - DE ALVENARIA

70,00

un

18 - Fiscalização

Quantidade

Unidade

60 - Fiscalização de obra > CONSTRUÇÃO CIVIL > EDIFICAÇÕES > DE EDIFICAÇÃO > #1.1.1.1 -
DE ALVENARIA

70,00

un

Após a conclusão das atividades técnicas o profissional deve proceder a baixa desta ART

5. Observações

ART DE PROJETO, ORÇAMENTO E FISCALIZAÇÃO PARA IMPLANTAÇÃO DE 70 (SETENTA) MELHORIAS SANITÁRIAS DOMICILIARES EM
ÁREAS RURAIS NO MUNICÍPIO DE SÃO FRANCISCO DO BREJÃO/MA, CONVÊNIO TRANSFEREGOV Nº 969791/2024 ; FUNASA Nº
026964/2024

6. Declarações

- Declaro que estou cumprindo as regras de acessibilidade previstas nas normas técnicas da ABNT, na legislação específica e no decreto n.
5296/2004 e 9451/2018.

7. Entidade de Classe

UEMA - UNIVERSIDADE ESTADUAL DO MARANHÃO

8. Assinaturas

Declaro serem verdadeiras as informações acima



Documento assinado eletronicamente
com credenciais de login e senha

BRENDA GABRIELA NOGUEIRA CHAVES

RNP: 1113782870

Data: 26/02/2025 19:11:44

Local

data

BRENDA GABRIELA NOGUEIRA CHAVES - CPF: 031.622.103-13

PREFEITURA MUNICIPAL DE SÃO FRANCISCO DO BREJÃO - CNPJ:
01.616.680/0001-35

9. Informações

* A ART é válida somente quando quitada, mediante apresentação do comprovante do pagamento ou conferência no site do Crea.

A autenticidade desta ART pode ser verificada em: <https://crea-ma.sitac.com.br/publico/>, com a chave: c16D2
Impresso em: 26/02/2025 às 19:11:44 por: ip: 186.249.215.45

www.creama.org.br
Tel: (98) 2106-8300

atendimento@crea-ma.org.br
Fax: (98) 2106-8303



CREA-MA



INICIAL

Nosso Número: 8306102080



CREA-MA
Conselho Regional de Engenharia
e Agronomia do Estado do
Maranhão





MINISTERIO DA SAUDE
FUNDAÇÃO NACIONAL DE SAUDE

TRANSFERE GOV



Nº / ANO DA PROPOSTA:

026964/2024

OBJETO:

Implantação de melhorias sanitárias domiciliares em áreas rurais do Município de São Francisco do Brejão - MA

CARACTERIZAÇÃO DOS INTERESSES RECÍPROCOS:

São Francisco do Brejão é um município brasileiro do estado do Maranhão. sua população estimada, em 2022, era de 9.051 habitantes. O município está localizado no extremo oeste do estado do Maranhão, a distância entre a sede e a capital do estado, São Luís é de 447 km (em linha reta). o acesso a sede se dá via BR-010, na altura do povoado Trecho Seco, percorrendo a MA-125, em 20 km de rodovia em perfeito estado de conservação. este município tem um grande potencial agrícola da região.

RELAÇÃO ENTRE A PROPOSTA E OS OBJETIVOS E DIRETRIZES DO PROGRAMA:

A proposta está totalmente alinhada com as diretrizes do Programa 2223 - Saneamento Básico (21C9 - Saneamento Rural em Áreas Rurais e Comunidades Tradicionais). Conforme estabelecido na Portaria nº 937, de 2 de julho de 2024, a ação de Melhorias Sanitárias Domiciliares visa fomentar intervenções que atendam às necessidades básicas de saneamento das famílias, através de instalações hidrossanitárias mínimas.

PÚBLICO ALVO:

70 famílias do Povoado Trecho Seco, localizado na zona rural do município de São Francisco do Brejão/MA

PROBLEMA A SER RESOLVIDO:

Reduzir o número de casos de doenças e mortes ocasionadas pelo contato com solo contaminado e oferecer um ambiente com esgotamento sanitário adequado para melhorar a qualidade de vida dos beneficiados.

RESULTADOS ESPERADOS:

Implantando soluções individuais e coletivas de pequeno porte, com tecnologias apropriadas; Contribuindo para a redução dos índices de morbimortalidade provocados pela falta ou inadequação das condições de saneamento domiciliar e Dotando os domicílios de melhorias sanitárias, necessárias à proteção das famílias e à promoção de hábitos higiênicos.

1 - DADOS DO CONCEDENTE

CONCEDENTE: 36211	NOME DO ÓRGÃO/ÓRGÃO SUBORDINADO OU UG: FUNDAÇÃO NACIONAL DE SAUDE
CPF DO RESPONSÁVEL: 007.643.197-52	NOME DO RESPONSÁVEL: ALEXANDRE RIBEIRO MOTTA
ENDEREÇO DO RESPONSÁVEL: SAUS Quadra 4 Bloco N	CEP DO RESPONSÁVEL: 70070-040

2 - DADOS DO PROPONENTE



PROponente: 01.616.680/0001-35					
Razão Social do Proponente: MUNICIPIO DE SAO FRANCISCO DO BREJAO					
Endereço Jurídico do Proponente: RUA CLAUDINO BORGES, S/N					
Cidade: SÃO FRANCISCO DO BREJÃO	UF: MA	Código Município: 0230	CEP: 65929000	E.A.: Administração Pública Municipal	DDD/Telefone: 99984348511
Banco: 104 - CAIXA ECONOMICA		Agência: 1119-3	Conta Corrente: 0060710708		
CPF do Responsável: 847.922.483-53	Nome do Responsável: EDINALVA BRANDAO GONCALVES				
Endereço do Responsável: AVENIDA CASTELO BRANCO, 38 - CENTRO				CEP do Responsável: 65929000	

4 - DADOS DO EXECUTOR/VALORES



VALOR GLOBAL:	RS 1.450.000,00	
VALOR DA CONTRAPARTIDA:	RS 0,00	
VALOR DOS REPASSES:	Ano	Valor
	2024	RS 1.450.000,00
VALOR DA CONTRAPARTIDA FINANCEIRA:	RS 0,00	
VALOR DA CONTRAPARTIDA EM BENS E SERVIÇOS:	RS 0,00	
VALOR DE RENDIMENTOS DE APLICAÇÃO:	RS 0,00	
INÍCIO DE VIGÊNCIA:	30/12/2024	
FIM DE VIGÊNCIA:	30/12/2027	
VIGÊNCIA DO INSTRUMENTO:	2027	

5 - CADASTRO DE OBRA



IDENTIFICADOR DA OBRA:

44607.21-46

NOME DO PROJETO:

Melhorias Sanitárias Domiciliares São Francisco do Brejão/MA. Proposta Transferegov nº 026964/2024

NATUREZA DA INTERVENÇÃO:

Projeto

ESPÉCIE DA INTERVENÇÃO:

Construção

EIXO:

Social

TIPO:

Saúde

SUBTIPO:

Saneamento

Geometrias

Latitude: -5.10897

Longitude: -47.54801

ESTE PROJETO DE INVESTIMENTO TEM ESTUDO DE VIABILIDADE?

Não

POSSUI PLANO NACIONAL DE POLÍTICA? Sim

PLANO NACIONAL DE POLÍTICA VINCULADO:

sim

HÁ PLANO DE POLÍTICA VINCULADO: Não

QUANTIDADE DE EMPREGOS GERADOS:


POPULAÇÃO BENEFICIADA: 420

DESCRIÇÃO DA POPULAÇÃO BENEFICIADA:

70 famílias na localidade do povoado Trecho Seco, zona rural

A OBRA FOI MODELADA EM BIM? Não

6 - PLANO DE TRABALHO

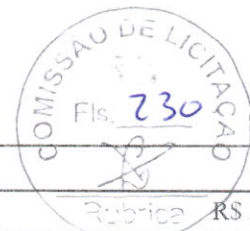

Meta nº: 1

Especificação: Placa de Identificação da Obra			
Unidade de Medida: UN	Quantidade: 1.0	Valor: R\$ 2.850,00	
Início Previsto: 30/12/2024	Término Previsto: 30/12/2027	Valor Global: R\$ 1.450.000,00	
UF:	Município:	CEP:	
Endereço:			
Etapa/Fase nº: 1			
Especificação: Placa de Identificação da Obra			
Quantidade: 1.0 UN	Valor: R\$ 2.850,00	Início Previsto: 30/12/2024	Término Previsto: 30/12/2027

Meta nº: 2

Especificação: Implantação de Melhorias Sanitárias Domiciliares no povoado Trecho Seco, zona rural do município de São Francisco do Brejão-MA			
Unidade de Medida: UN	Quantidade: 70.0	Valor: R\$ 1.447.150,00	
Início Previsto: 30/12/2024	Término Previsto: 30/12/2027	Valor Global: R\$ 1.450.000,00	
UF:	Município:	CEP:	
Endereço:			
Etapa/Fase nº: 1			
Especificação: ABRIGO			
Quantidade: 70.0 UN	Valor: R\$ 807.427,84	Início Previsto: 30/12/2024	Término Previsto: 30/12/2027
Etapa/Fase nº: 2			
Especificação: CAIXA DE GORDURA			
Quantidade: 70.0 UN	Valor: R\$ 17.074,68	Início Previsto: 30/12/2024	Término Previsto: 30/12/2027
Etapa/Fase nº: 3			
Especificação: FILTRO DE BARRO COMUM			
Quantidade: 70.0 UN	Valor: R\$ 32.088,84	Início Previsto: 30/12/2024	Término Previsto: 30/12/2027
Etapa/Fase nº: 4			
Especificação: FOSSA SÉPTICA			
Quantidade: 70.0 UN	Valor: R\$ 246.805,44	Início Previsto: 30/12/2024	Término Previsto: 30/12/2027
Etapa/Fase nº: 5			
Especificação: PIA DE COZINHA			
Quantidade: 70.0 UN	Valor: R\$ 117.016,20	Início Previsto: 30/12/2024	Término Previsto: 30/12/2027
Etapa/Fase nº: 6			
Especificação: RESERVATÓRIO			
Quantidade: 70.0 UN	Valor: R\$ 35.424,48	Início Previsto: 30/12/2024	Término Previsto: 30/12/2027
Etapa/Fase nº: 7			
Especificação: SUMIDOURO			
Quantidade: 70.0 UN	Valor: R\$ 78.561,84	Início Previsto: 30/12/2024	Término Previsto: 30/12/2027
Etapa/Fase nº: 8			
Especificação: TANQUE DE LAVAR ROUPA			
Quantidade: 70.0 UN	Valor: R\$ 112.750,68	Início Previsto: 30/12/2024	Término Previsto: 30/12/2027




**7 - CRONOGRAMA DE DESEMBOLSO
FUNDAÇÃO NACIONAL DE SAÚDE**

MÊS DESEMBOLSO: Outubro		ANO: 2025
META Nº: 1	VALOR DA META: R\$ 2.850,00	
DESCRIÇÃO: Placa de Identificação da Obra		
META Nº: 2	VALOR DA META: R\$ 1.447.150,00	
DESCRIÇÃO: Implantação de Melhorias Sanitárias Domiciliares no povoado Trecho Seco, zona rural do município de São Francisco do Brejão MA		
VALOR DO REPASSE:	R\$ 1.450.000,00	PARCELA Nº: 1

**8 - CRONOGRAMA DE DESEMBOLSO
MUNICÍPIO DE SÃO FRANCISCO DO BREJÃO**

9 - PLANO DE APLICAÇÃO DETALHADO

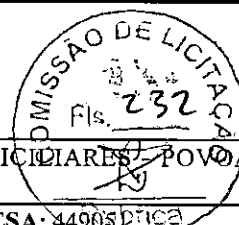


DESCRIÇÃO DO BEM/SERVIÇO: IMPLANTAÇÃO DE MELHORIAS SANITÁRIAS DOMICILIARES - POVOADO TRECHO SECO				
NATUREZA DA AQUISIÇÃO: Recursos do Instrumento			NATUREZA DA DESPESA: 449051	
ENDEREÇO DE LOCALIZAÇÃO: Povoado Trecho Seco, zona rural do município de São Francisco do Brejão				
CEP: 65929-000	UF: MA	MUNICÍPIO: 0230 - SÃO FRANCISCO DO BREJÃO		
UNIDADE: UN	QUANTIDADE: 70,00	V. UNITÁRIO: R\$ 20.673,57	V.TOTAL: R\$ 1.447.150,00	
OBSERVAÇÃO:				
DESCRIÇÃO DO BEM/SERVIÇO: Placa de Identificação da Obra				
NATUREZA DA AQUISIÇÃO: Recursos do Instrumento			NATUREZA DA DESPESA: 449051	
ENDEREÇO DE LOCALIZAÇÃO: Povoado Trecho Seco, zona rural do município de São Francisco do Brejão				
CEP: 65929-000	UF: MA	MUNICÍPIO: 0230 - SÃO FRANCISCO DO BREJÃO		
UNIDADE: UN	QUANTIDADE: 1,00	V. UNITÁRIO: R\$ 2.850,00	V.TOTAL: R\$ 2.850,00	
OBSERVAÇÃO:				

10 - PLANO DE APLICAÇÃO CONSOLIDADO

NATUREZA DA DESPESA				
Código	Total	Recursos	Contrapartida Bens e Serviços	Rendimento de Aplicação
449051	R\$ 1.450.000,00	R\$ 1.450.000,00	R\$ 0,00	R\$ 0,00
TOTAL GERAL:	R\$ 1.450.000,00			

11 - DECLARAÇÃO

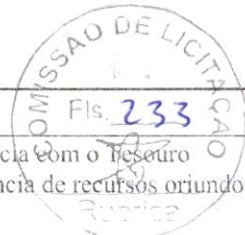

Na qualidade de representante legal do proponente, declaro, para fins de prova junto ao _____ para efeitos e sob as penas da Lei, que inexistem qualquer débito em mora ou situação de inadimplência com o Tesouro Nacional ou qualquer órgão ou entidade da Administração Pública Federal, que impeça a transferência de recursos oriundos da dotações consignadas nos orçamentos da União, na forma deste plano de trabalho.

Pede Deferimento,

Local e Data

Proponente

12 - APROVAÇÃO PELO CONCEDENTE DO PLANO DE TRABALHO

Aprovado

Local e Data

Concedente
(Representante legal do Órgão ou Entidade)

13 - ANEXOS

Comprovantes de Capacidade Técnica e Gerencial

Nome do Arquivo:

DECLARAÇÃO DE CAPACIDADE TECNICA.pdf



ESTADO DO MARANHÃO
PREFEITURA MUNICIPAL DE SÃO FRANCISCO DO BREJÃO
COMISSÃO PERMANENTE DE LICITAÇÕES



AVISO DE LICITAÇÃO
CONCORRÊNCIA nº 010/2026

A Prefeitura Municipal de São Francisco do Brejão (MA), por seu Agente de Contratação e Equipe de Apoio, torna público para conhecimento de todos que realizará licitação na MODALIDADE: Concorrência. TIPO: Menor Preço Global. OBJETO: Contratação de empresa especializada para a execução de serviços de implantação de melhorias sanitárias domiciliares (MSD) no município de São Francisco do Brejão – MA. **CÓDIGO UASG: 980230.** BASE LEGAL: Lei nº 14.133/21 e as condições do Edital. Data de abertura: 17 de abril de 2026 às 08:00 hs (oito horas), horário de Brasília - DF. O Edital e seus anexos poderão ser consultados e obtidos no endereço eletrônico www.comprasgovernamentais.gov.br, <http://saofranciscodobrejao.ma.gov.br>, no Mural de Licitações – TCE – MA, podendo ainda ser obtido por meio de solicitação no e-mail prefeiturabrejao2021@gmail.com e, por fim, consultado, lido e obtido em sua versão impressa mediante o recolhimento de R\$: 20,00 (vinte reais) através de DAM (Documento de Arrecadação Municipal), na sede da Comissão Permanente de Licitações, com endereço na sede da Prefeitura Municipal de São Francisco do Brejão (MA) sito na Rua. Padre Cicero nº 51 Centro, nos dias úteis, no horário das 08:00 horas às 12:00 horas.

São Francisco do Brejão (MA) 24 de março de 2026

LUCAS SILVA ALENCAR
AGENTE DE CONTRATAÇÃO



ESTADO DO MARANHÃO
PREFEITURA MUNICIPAL DE SÃO FRANCISCO DO BREJÃO
COMISSÃO PERMANENTE DE LICITAÇÕES



DIÁRIO OFICIAL DA UNIÃO

PARA PUBLICAÇÃO EM 30.03.2026

CONCORRÊNCIA nº 010/2026

A Prefeitura Municipal de São Francisco do Brejão (MA), por seu Agente de Contratação e Equipe de Apoio, torna público para conhecimento de todos que realizará licitação na MODALIDADE: Concorrência. TIPO: Menor Preço Global. OBJETO: Contratação de empresa especializada para a execução de serviços de implantação de melhorias sanitárias domiciliares (MSD) no município de São Francisco do Brejão – MA. **CÓDIGO UASG: 980230.** BASE LEGAL: Lei nº 14.133/21 e as condições do Edital. Data de abertura: 17 de abril de 2026 às 08:00 hs (oito horas), horário de Brasília - DF. O Edital e seus anexos poderão ser consultados e obtidos no endereço eletrônico www.comprasgovernamentais.gov.br, <http://saofranciscodobrejao.ma.gov.br>, no Mural de Licitações – TCE – MA, podendo ainda ser obtido por meio de solicitação no e-mail prefeiturabrejao2021@gmail.com e, por fim, consultado, lido e obtido em sua versão impressa mediante o recolhimento de R\$: 20,00 (vinte reais) através de DAM (Documento de Arrecadação Municipal), na sede da Comissão Permanente de Licitações, com endereço na sede da Prefeitura Municipal de São Francisco do Brejão (MA) sito na Rua. Padre Cicero nº 51 Centro, nos dias úteis, no horário das 08:00 horas às 12:00 horas. **LUCAS SILVA ALENCAR – AGENTE DE CONTRATAÇÃO**

em Santa Luzia/MA - conforme detalhamentos constantes no Edital - Projeto Básico, em sessão pública on-line por meio de recursos de tecnologia da informação - INTERNET através do site <https://www.licitasantaluia.com.br/>. Com fundamentação na Lei nº 14.133/2021 e suas alterações posteriores, da Lei Complementar nº 123/2006 e de outras normas aplicáveis ao objeto deste certame. O Edital e seus anexos estão à disposição dos interessados por intermédio de sistema eletrônico, qual seja <https://www.licitasantaluia.com.br/>; ou Portal da Transparência do Município ou poderá ser solicitado através do e-mail licitasantaluia@gmail.com ou no Portal Nacional de Contratações Públicas (PNCP). Santa Luzia/MA

Santa Luzia/MA, 23 de março de 2026.
CLEUDIMAR SOARES LOPES
Secretaria de Educação

PREFEITURA MUNICIPAL DE SANTO AMARO DO MARANHÃO

AVISO DE LICITAÇÃO CONCORRÊNCIA Nº 4/2026

O Município de Santo Amaro do Maranhão, Estado do Maranhão, através da Secretaria Municipal de Infraestrutura, Serviços Públicos, Trânsito e Transporte, torna público que fará licitação na modalidade Concorrência BASE LEGAL: Lei nº 14.133, de 2021, Decreto Municipal nº 075/2024, de 11/01/2024, à Lei Complementar nº 123, de 14.12.2006. OBJETO: contratação de empresa especializada para Construção de campo de futebol no Município de Santo Amaro do Maranhão conforme Convênio 023810/2025, de interesse da Secretaria Municipal de Infraestrutura, Serviços Públicos, Trânsito e Transporte. ABERTURA: às 14:00 (quatorze) horas do dia 20 de abril de 2026. INFORMAÇÕES: O Edital e seus anexos encontram-se à disposição dos interessados na sala da Comissão de Licitação, na Praça Nossa Senhora da Conceição, S/N, Centro, Santo Amaro do Maranhão - MA, horário de 08:00 às 12:00 horas, no endereço eletrônico www.licitasantamaroma.com.br. Esclarecimento adicional no mesmo endereço ou através do E-mail: cplasantamaroma@gmail.com ou na página portal.santoamaro.ma.gov.br.

Santo Amaro do Maranhão/MA, 26 de março de 2026.
JOÃO DA CRUZ DE AGUIAR
Secretário Municipal de Infraestrutura, Serviços Públicos,
Trânsito e Transporte

AVISO DE LICITAÇÃO CONCORRÊNCIA Nº 5/2026

O Município de Santo Amaro do Maranhão, Estado do Maranhão, através da Secretaria Municipal de Educação, torna público que fará licitação na modalidade Concorrência BASE LEGAL: Lei nº 14.133, de 2021, Decreto Municipal nº 075/2024, de 11/01/2024, à Lei Complementar nº 123, de 14.12.2006. OBJETO: contratação de empresa especializada em serviços de obras e engenharia para construção de escola de 04 salas padrão FNDE no Município de Santo Amaro do Maranhão/MA, de interesse da Secretaria Municipal de Educação. ABERTURA: 20 de abril de 2026, às 10:00 (dez) horas. INFORMAÇÕES: O Edital e seus anexos encontram-se à disposição dos interessados na sala da Comissão de Licitação, na Praça Nossa Senhora da Conceição, S/N, Centro, Santo Amaro do Maranhão - MA, horário de 08:00 às 12:00 horas, no endereço eletrônico www.licitasantamaroma.com.br. Esclarecimento adicional no mesmo endereço ou através do E-mail: cplasantamaroma@gmail.com ou na página portal.santoamaro.ma.gov.br.

Santo Amaro do Maranhão/MA, 25 de março de 2026.
GLACIMAR ABRAÃO FACUNDES
Secretaria Municipal de Educação

PREFEITURA MUNICIPAL DE SÃO FRANCISCO DO BREJÃO

AVISO DE LICITAÇÃO CONCORRÊNCIA Nº 10/2026

A Prefeitura Municipal de São Francisco do Brejão (MA), por seu Agente de Contratação e Equipe de Apoio, torna público para conhecimento de todas que realizará licitação na MODALIDADE: Concorrência. TIPO: Menor Preço Global. OBJETO: Contratação de empresa especializada para a execução de serviços de implantação de melhorias sanitárias domiciliares (MSD) no município de São Francisco do Brejão - MA. CÓDIGO UASG: 980230. BASE LEGAL: Lei nº 14.133/21 e as condições do Edital. Data de abertura: 17 de abril de 2026 às 08:00 hs (oito horas), horário de Brasília - DF. O Edital e seus anexos poderão ser consultados e obtidos no endereço eletrônico www.comprasgovernamentais.gov.br, <http://saofranciscodobrejao.ma.gov.br>, no Murai de Licitações - TCE - MA, podendo ainda ser obtido por meio de solicitação no e-mail prefeitura@brejao2021@gmail.com e, por fim, consultado, lido e obtido em sua versão impressa mediante o recolhimento de R\$ 20,00 (vinte reais) através de DAM (Documento de Arrecadação Municipal), na sede da Comissão Permanente de Licitações, com endereço na sede da Prefeitura Municipal de São Francisco do Brejão (MA) sito na Rua Padre Cícero nº 51 Centro, nos dias úteis, no horário das 08:00 horas às 12:00 horas.

São Francisco do Brejão, 24 de Março de 2026.
LUCAS SILVA ALENCAR
Agente de Contratação

PREFEITURA MUNICIPAL DE SÃO LUÍS

AVISO DE LICITAÇÃO CONCORRÊNCIA ELETRÔNICA Nº 90.012/2026/CPL/PMSL

Prefeitura Municipal de São Luís, por meio da Central Permanente de Licitação, comunica aos interessados que realizará licitação na modalidade CONCORRÊNCIA ELETRÔNICA Nº 90.012/2026/CPL/PMSL, no dia 16/04/2026, às 09h30, horário de Brasília, através do Compras.gov, objetivando a contratação de empresa especializada para execução de obra de Requalificação e Restauração do anexo do Museu da Gastronomia localizada à Rua de Nazaré, nº 135 Centro São Luís/MA, de interesse do Fundação Municipal de Patrimônio Histórico FUMPH. O Edital e seus anexos poderão ser obtidos no endereço eletrônico <https://www.saoluiz.ma.gov.br/portal/editais/1> e/ou no <https://www.gov.br/pncp/pt-br>.

São Luís MA, 24 de março de 2026.
ADRIANO ARAGÃO MENDONÇA
Membro Relator

PREFEITURA MUNICIPAL DE SÃO VICENTE DE FÉRRER

AVISO DE LICITAÇÃO CONCORRÊNCIA ELETRÔNICA Nº 3/2026

Objeto: Contratação de empresa especializada para prestação de serviços de Reforma, Ampliação e Construção de Escola no Povoado Outeiro, no município de São Vicente Férrer-MA. ABERTURA: Data para cadastro de propostas a partir das 08:00 horas do dia 31/03/2026 Data para abertura de propostas e início das lances a partir das 08:00 horas do dia 17/04/2026, horário de Brasília/DF, local <https://licitanet.com.br/>. Tipo De Licitação: Menor Preço. Obtenção E Consulta De Edital:

O Edital e seus anexos estão à disposição dos interessados na Comissão de Licitação, no Prédio da Prefeitura de São Vicente, de 2ª a 3ª feira, no horário das 8:00 às 12:00h. O Edital poderá ser consultado gratuitamente no portal da transparência, ou no site do Licitanet, os esclarecimentos poderão ser realizados através do email: cplsvfma@gmail.com.

São Vicente Férrer-MA, 27 de março de 2026.
EUDALVA MENDES SANTOS
Agente de Contratação

RETIFICAÇÕES

No AVISO DE ADJUDICAÇÃO da CONCORRÊNCIA ELETRÔNICA Nº 13/2025, publicado no DOU, Seção 3, edição nº 244, Pág. 316, terça-feira, 23 de dezembro de 2025, ONDE SE LÊ: Valor Adjudicado: R\$ 2.662.159,50. LEIA-SE: Valor Adjudicado: R\$ 2.660.672,00 (Dois milhões, seiscentos e sessenta mil, seiscentos e setenta e dois reais).

No AVISO DE HOMOLOGAÇÃO da CONCORRÊNCIA ELETRÔNICA Nº 13/2025, publicado no DOU, Seção 3, edição nº 244, Pág. 316, terça-feira, 23 de dezembro de 2025, ONDE SE LÊ: Valor Adjudicado: R\$ 2.662.159,50. LEIA-SE: Valor Adjudicado: R\$ 2.660.672,00 (Dois milhões, seiscentos e sessenta mil, seiscentos e setenta e dois reais).

No EXTRATO DE CONTRATO Nº 211/2025, publicado no DOU, Seção 3, edição nº 244, Pág. 316, terça-feira, 23 de dezembro de 2025, ONDE SE LÊ: Valor Global: R\$ 2.662.159,50 (Dois milhões, seiscentos e sessenta e dois mil, cento e cinquenta e nove reais e cinquenta centavos). LEIA-SE: R\$ 2.660.672,00 (Dois milhões, seiscentos e sessenta mil, seiscentos e setenta e dois reais). São Vicente Férrer/MA, 18 de dezembro de 2025. Assinaturas: Adriano Machado de Freitas, Prefeito Municipal, Luciano Rodrigues Chaves Netto - Representante Legal.

PREFEITURA MUNICIPAL DE SATUBINHA

AVISO DE HOMOLOGAÇÃO CONCORRÊNCIA ELETRÔNICA Nº 1/2026

A PREFEITURA MUNICIPAL DE SATUBINHA - MARANHÃO, pessoa jurídica de direito público, com sede à Rua Matos Carvalho, nº 310 - Centro da cidade de Satubinha no Estado do Maranhão, inscrita no CNPJ nº 01.611.895/0001-63, por intermédio da SECRETARIA MUNICIPAL DE ADMINISTRAÇÃO E DES. INTEGRADO, inscrita no CNPJ nº 01.611.895/0001-63, com sede na Rua Matos Carvalho, nº 310 - Centro da cidade de Satubinha no Estado do Maranhão, neste ato representado pelo Secretário Municipal de Administração, Sr. Antonio José Cezar Quirino, referente a Concorrência Eletrônica nº 001/2026, cujo objeto é a contratação especializada nos serviços de engenharia para a construção de 20 casas habitacionais, no município de Satubinha/MA, em conformidade com as quantidades e especificações contidas no Anexo I - Projeto Básico/Especificações. RECURSO: Convênio nº 987619/2025/MCIDADES/CAIXA, conforme Processo Administrativo nº 2111722.003/2026. ADJUDICAR o objeto e HOMOLOGAR a Licitação, nos termos do art. 71, inciso IV, da Lei nº 4.133, de 2021 em favor da empresa GERAL ENGENHARIA E SERVIÇOS LTDA - EPP, inscrita no CNPJ nº 63.430.474/0001-93, estabelecido na Rua Edmundo Calheiros, nº 7, Ed. Pool Service, Sala 304 - São Francisco na cidade de São Luís - CEP nº 65.076-390, no Estado do Maranhão. E-mail: geral.engenharia@uol.com.br. Fone: (98) 3190-1538 e (98) 3199-8426, neste ato representado pelo Sr. Antonio Vilson Silva Dias, brasileiro, solteiro, sócio administrador, vencedora do certame no valor global de R\$ 2.704.242,12 (Dois milhões, setecentos e quatro mil, duzentos e quarenta e dois reais e doze centavos). ORDEADOR DE DESPESA: Antonio José Cezar Quirino - Portaria nº 002/2021-GAB/PMS.

Satubinha, 26 de março de 2026.
ANTÔNIO CARLOS CAMPOS GOMES
Membro Equipe de Apoio de Licitações e Contratos

PREFEITURA MUNICIPAL DE TURILÂNDIA

AVISO DE DISPENSA ELETRÔNICA Nº 2/2026

Aviso de Dispensa Eletrônica Emergencial. Processo Administrativo Nº 270201/2026

O Município de Turilândia-MA, por intermédio da Secretaria Municipal de Educação, torna público que realizará Dispensa de Licitação, na forma Eletrônica, com fundamento no art. 75, inciso VIII, da Lei nº 14.133/2021, do tipo menor preço por item, objetivando a Contratação emergencial de empresa para fornecimento de gêneros alimentícios para merenda escolar dos alunos da rede pública de ensino do município de Turilândia - MA. Data de início do recebimento das propostas: 30/03/2026. Data limite para envio das propostas: 02/04/2026. Data da sessão: 06/04/2026, às 08h00min. Local: Plataforma eletrônica da Licitanet (<https://www.licitanet.com.br>). O Aviso e seus anexos encontram-se disponíveis no endereço eletrônico: <https://turilandia.ma.gov.br>, no Portal Nacional de Contratações Públicas-PNCP (<https://www.gov.br/pncp/pt-br>) e no site do TCMA: (<https://app.tcma.tc.br/sincontrata/mural/procedimento>). Maiores informações poderão ser obtidas junto à Comissão de Contratação, no endereço: Praça Carlos Alberto Siqueira Amorim, nº 100, Centro, Turilândia-MA, ou pelo e-mail: licitacaoturilandia@gmail.com.

Turilândia-MA, 26 de março de 2026.
AYSENEGLS FONSECA RODRIGUES
Secretaria Municipal de Educação

PREFEITURA MUNICIPAL DE TUTÓIA

EXTRATOS DE CONTRATOS

CONTRATO nº 070110250101/2025. Pregão Eletrônico SRP nº 004/2026. Processo: 07011025/2025. Partes: SECRETARIA DE EDUCAÇÃO TUTÓIA-MA, inscrita no CNPJ sob o nº 30.542.482/0001-72 e COMERCIAL COCAL LTDA, inscrita no CNPJ sob o nº 33.071.806/0001-20. Objeto: Contratação de Empresa Para Fornecimento de Hortifruti Em Complementação A Merenda Escolar Em Atendimento As Necessidades da Secretaria de Educação da Prefeitura Municipal de Tutóia - MA. Valor: R\$ 619.600,00 (seiscentos e dezenove mil e seiscentos reais). Fundamentação legal: Lei Federal nº 14.133/2021. Vigência: 25/03/2026 a 25/03/2027. Tutóia-MA, 25 de março de 2026. NATALINO DA SILVA FILGUEIRAS, Secretário Municipal de Educação.

CONTRATO nº 070110250201/2025. Pregão Eletrônico SRP nº 004/2026. Processo: 07011025/2025. Partes: SECRETARIA DE EDUCAÇÃO TUTÓIA-MA, inscrita no CNPJ sob o nº 30.542.482/0001-72 e MARIA J R A LTDA, inscrita no CNPJ sob o nº 54.916.808/0001-42. Objeto: Contratação de Empresa Para Fornecimento de Hortifruti Em Complementação A Merenda Escolar Em Atendimento As Necessidades da Secretaria de Educação da Prefeitura Municipal de Tutóia - MA. Valor: R\$ 625.600,00 (seiscentos e vinte e cinco mil, seiscentos reais). Fundamentação legal: Lei Federal nº 14.133/2021. Vigência: 25/03/2026 a 25/03/2027. Tutóia-MA, 25 de março de 2026. NATALINO DA SILVA FILGUEIRAS, Secretário Municipal de Educação.

RESULTADO DE HOMOLOGAÇÃO PREGÃO ELETRÔNICO Nº 8/2026

A PREFEITURA MUNICIPAL DE TUTÓIA/MA torna público aos interessados o Resultado da licitação modalidade PREGÃO ELETRÔNICO Nº 008/2026; Processo nº 09010825/2025. Objeto: Registro de Preços Para Futura e Eventual Contratação de Empresa Para Prestação de Serviços de Locação de Veículos Para O Transporte Escolar do Município de Tutóia - MA, de acordo com o Edital e seus anexos. Empresa Vencedora: AVANTE TRANSPORTES E SERVIÇOS LTDA, CNPJ: 03.477.219/0001-74, perfazendo um valor total de R\$ 9.641.452,80 (nove milhões, seiscentos e quarenta e um mil, quatrocentos e cinquenta e dois reais e oitenta centavos).

Tutóia - MA, 25 de março de 2026
NATALINO DA SILVA FILGUEIRAS
Secretário Municipal de Educação





ESTADO DO MARANHÃO
PREFEITURA MUNICIPAL DE SÃO FRANCISCO DO BREJÃO
COMISSÃO PERMANENTE DE LICITAÇÕES



DIÁRIO OFICIAL DO ESTADO DO MARANHÃO

PARA PUBLICAÇÃO EM 30.03.2026

CONCORRÊNCIA nº 010/2026

A Prefeitura Municipal de São Francisco do Brejão (MA), por seu Agente de Contratação e Equipe de Apoio, torna público para conhecimento de todos que realizará licitação na MODALIDADE: Concorrência. TIPO: Menor Preço Global. OBJETO: Contratação de empresa especializada para a execução de serviços de implantação de melhorias sanitárias domiciliares (MSD) no município de São Francisco do Brejão – MA. **CÓDIGO UASG: 980230.** BASE LEGAL: Lei nº 14.133/21 e as condições do Edital. Data de abertura: 17 de abril de 2026 às 08:00 hs (oito horas), horário de Brasília - DF. O Edital e seus anexos poderão ser consultados e obtidos no endereço eletrônico www.comprasgovernamentais.gov.br, <http://saofranciscodobrejao.ma.gov.br>, no Mural de Licitações – TCE – MA, podendo ainda ser obtido por meio de solicitação no e-mail prefeiturabrejao2021@gmail.com e, por fim, consultado, lido e obtido em sua versão impressa mediante o recolhimento de R\$: 20,00 (vinte reais) através de DAM (Documento de Arrecadação Municipal), na sede da Comissão Permanente de Licitações, com endereço na sede da Prefeitura Municipal de São Francisco do Brejão (MA) sito na Rua. Padre Cicero nº 51 Centro, nos dias úteis, no horário das 08:00 horas às 12:00 horas. **LUCAS SILVA ALENCAR – AGENTE DE CONTRATAÇÃO**

objeto: Contratação de empresa especializada em obras e serviços de engenharia para reforma e ampliação da Escola Municipal de Aplicação Bandeira Tribuzzi do Município de Santa Inês - MA, em regime de execução indireta, do tipo Menor Preço Global, com critério de julgamento por item, conforme condições estabelecidas no edital e seus anexos, em observância à Constituição Federal, à Lei nº 14.133/2021 e aos princípios que regem a Administração Pública, em especial o disposto no art. 17 da referida Lei. Data e horário: 22 de abril de 2026, às 10h00 (horário de Brasília). Local: Portal de compras do Governo Federal - www.comprasnet.gov.br. O Edital e seus anexos encontram-se à disposição dos interessados no Departamento de licitação, de segunda a sexta-feira das 08h00 às 12h00 e das 14:00 às 18:00, situada à Av. Luiz Muniz, nº 1005 - Centro - Santa Inês MA, e no Portal do Município <https://portal.santaines.ma.gov.br/>. Eventuais esclarecimentos adicionais deverão ser protocolados junto ao Departamento de licitação, no horário de expediente, por meio do endereço eletrônico: cplisantaines@gmail.com. Santa Inês MA, 26 de março de 2026. Lucileide de Jesus Coelho Magri, Agente de Contratação.

PREFEITURA MUNICIPAL DE SANTO AMARO DO MARANHÃO

AVISO DE LICITAÇÃO CONCORRÊNCIA Nº 005/2026. O Município de Santo Amaro do Maranhão, Estado do Maranhão, através da Secretaria Municipal de Educação, torna público que fará licitação na modalidade Concorrência. BASE LEGAL: Lei nº 14.133, de 2021, Decreto Municipal nº 075/2024, de 11/01/2024, à Lei Complementar nº 123, de 14.12.2006. OBJETO: contratação de empresa especializada em serviços de obras e engenharia para construção de escola de 04 salas padrão FNDE no Município de Santo Amaro do Maranhão/MA, de interesse da Secretaria Municipal de Educação. ABERTURA: 20 de abril de 2026, às 10:00 (dez) horas. INFORMAÇÕES: O Edital e seus anexos encontram-se à disposição dos interessados na sala da Comissão de Licitação, na Praça Nossa Senhora da Conceição, S/N, Centro, Santo Amaro do Maranhão - MA, horário de 08:00 às 12:00 horas, no endereço eletrônico www.licitasantoamaroma.com.br. Esclarecimento adicional no mesmo endereço ou através do E-mail: cplisantoamaroma@gmail.com, ou na página portal.santoamaro.ma.gov.br, Santo Amaro do Maranhão MA, em 25 de março de 2026. Glacimar Abraão Facundes Secretária Municipal de Educação Portaria nº 07/2025.

PREFEITURA MUNICIPAL DE SÃO FRANCISCO DO BREJÃO - MA

ESTADO DO MARANHÃO PREFEITURA MUNICIPAL DE SÃO FRANCISCO DO BREJÃO (MA) AVISO DE LICITAÇÃO CONCORRÊNCIA nº 009/2026 A Prefeitura Municipal de São Francisco do Brejão (MA), por seu Agente de Contratação e Equipe de Apoio, torna público para conhecimento de todos que realizará licitação na MODALIDADE: Concorrência. TIPO: Menor Preço Global. OBJETO: Contratação de empresa especializada para a execução de serviços de construção do prédio da Vigilância Sanitária do município de São Francisco do Brejão - MA. CÓDIGO UASG: 980230. BASE LEGAL: Lei nº 14.133/21 e as condições do Edital. Data de abertura: 16 de abril de 2026 às 08:00 hs (oito horas), horário de Brasília - DF. O Edital e seus anexos poderão ser consultados e obtidos no endereço eletrônico www.comprasgovernamentais.gov.br, <http://saofranciscodobrejao.ma.gov.br>, no Mural de Licitações - TCE - MA, podendo ainda ser obtido por meio de solicitação no e-mail prefeiturabrejao2021@gmail.com e, por fim, consultado, lido e obtido em sua versão impressa mediante o recolhimento de R\$ 20,00 (vinte reais) através de DAM (Documento de Arrecadação Municipal), na sede da Comissão Permanente de Licitações, com endereço na sede da Prefeitura Municipal de São Francisco do Brejão (MA) sito na Rua. Padre Cicero nº 51 Centro, nos dias úteis, no horário das 08:00 horas às 12:00 horas. LUCAS SILVA ALENCAR - AGENTE DE CONTRATAÇÃO.

ESTADO DO MARANHÃO PREFEITURA MUNICIPAL DE SÃO FRANCISCO DO BREJÃO (MA) AVISO DE LICITAÇÃO CONCORRÊNCIA nº 010/2026 A Prefeitura Municipal de São Francisco do Brejão (MA), por seu Agente de Contratação e Equipe de Apoio, torna público para conhecimento de todos que realizará licitação na MODALIDADE: Concorrência. TIPO: Menor Preço Global. OBJETO: Contratação de empresa especializada para a execução de serviços de implantação de melhorias sanitárias domiciliares (MSD) no município de São Francisco do Brejão - MA. CÓDIGO UASG: 980230. BASE LEGAL: Lei nº 14.133/21 e as condições do Edital. Data de abertura: 17 de abril de 2026 às 08:00 hs (oito horas), horário de Brasília - DF. O Edital e seus anexos poderão ser consultados e obtidos no endereço eletrônico www.comprasgovernamentais.gov.br, <http://saofranciscodobrejao.ma.gov.br>, no Mural de Licitações - TCE - MA, podendo ainda ser obtido por meio de solicitação no e-mail prefeiturabrejao2021@gmail.com e, por fim, consultado, lido e obtido em sua versão impressa mediante o recolhimento de R\$ 20,00 (vinte reais) através de DAM (Documento de Arrecadação Municipal), na sede da Comissão Permanente de Licitações, com endereço na sede da Prefeitura Municipal de São Francisco do Brejão (MA) sito na Rua. Padre Cicero nº 51 Centro, nos dias úteis, no horário das 08:00 horas às 12:00 horas. LUCAS SILVA ALENCAR - AGENTE DE CONTRATAÇÃO.

PREFEITURA MUNICIPAL DE SÃO MATEUS DO MARANHÃO

AVISO DE LICITAÇÃO CONCORRÊNCIA ELETRÔNICA: Nº 003/2026 PROCESSO ADMINISTRATIVO Nº 2025.07.15.0032 A Prefeitura Municipal de São Mateus do Maranhão - MA, através de seu Agente de contratação, torna público para conhecimento dos interessados que está realizando licitação na modalidade CONCORRÊNCIA, na forma ELETRÔNICA, do tipo MENOR PREÇO GLOBAL, objetivando o Registro de Preços para futura e eventual Contratação de Empresa Especializada Em Pavimentação Asfáltica das vias públicas do município de São Mateus do Maranhão/MA. Visando atender as necessidades da Secretaria Municipal de Infraestrutura do referido Município, o qual será processado e julgado em conformidade com a Lei Nº 14.133/21, e as condições do Edital a realizar-se às 10:00 (dez horas) do dia 17 de abril de 2026. A sessão pública acontecerá pelo site: <http://www.licitasaomateus.com.br>. O Edital está disponibilizado, na íntegra, no endereço eletrônico: www.licitasaomateus.com.br, <https://www.saomateus.ma.gov.br/>, através do e-mail cplsaomateus2021@gmail.com, e através do Sistema de Informações para Controle de Contratações Públicas do Estado do Maranhão (SINC-CONTRATA/MA), disponibilizado ainda no Portal Nacional de Compras Públicas - <https://pnpc.gov.br/app/editalis> e também poderão ser lidos e/ou obtidos na Sala da Comissão Permanente de Licitação, situada no Centro Administrativo, localizado na Praça da Matriz, nº 42, CEP: 65.470-000, Centro - São Mateus/MA, no horário das 08h00min (oito horas) às 12h00min (doze horas). São Mateus do Maranhão/MA, 24 de março de 2026. Kesley Sousa de Sousa Agente de Contratação.

AVISOS DE LICITAÇÃO PÚBLICA PREGÃO ELETRÔNICO Nº 009/2026 - O Município de São Mateus do Maranhão, torna público aos interessados que, com base nos termos da Lei nº 14.133, de 1º de abril de 2021 e suas alterações posteriores, fará realizar às 10h00min (horário de Brasília) do dia 16 de abril de 2026, licitação na modalidade Pregão Eletrônico nº 009/2026, do tipo MENOR PREÇO POR LOTE, tendo por objeto o Registro de Preços para futura e eventual contratação de empresa especializada na prestação dos serviços de Engenharia Civil sob demanda para Manutenção Predial e logradouros públicos com fornecimento de peças, equipamentos, materiais e mão-de-obra, na forma estabelecida nas planilhas de serviços e insumos diversos descritos no Sistema Nacional de Pesquisa de Custos e Índices da Construção Civil - SINAPI, ou composição própria com

ESTADO DO MARANHÃO
PREFEITURA MUNICIPAL DE SÃO FRANCISCO DO BREJÃO
COMISSÃO PERMANENTE DE LICITAÇÕES




DIÁRIO OFICIAL DO MUNICÍPIO DE SÃO FRANCISCO DO BREJÃO(MA)

PARA PUBLICAÇÃO EM 30.03.2026

CONCORRÊNCIA nº 010/2026

A Prefeitura Municipal de São Francisco do Brejão (MA), por seu Agente de Contratação e Equipe de Apoio, torna público para conhecimento de todos que realizará licitação na MODALIDADE: Concorrência. TIPO: Menor Preço Global. OBJETO: Contratação de empresa especializada para a execução de serviços de implantação de melhorias sanitárias domiciliares (MSD) no município de São Francisco do Brejão – MA. **CÓDIGO UASG: 980230.** BASE LEGAL: Lei nº 14.133/21 e as condições do Edital. Data de abertura: 17 de abril de 2026 às 08:00 hs (oito horas), horário de Brasília - DF. O Edital e seus anexos poderão ser consultados e obtidos no endereço eletrônico www.comprasgovernamentais.gov.br, <http://saofranciscodobrejao.ma.gov.br>, no Mural de Licitações – TCE – MA, podendo ainda ser obtido por meio de solicitação no e-mail prefeiturabrejao2021@gmail.com e, por fim, consultado, lido e obtido em sua versão impressa mediante o recolhimento de R\$: 20,00 (vinte reais) através de DAM (Documento de Arrecadação Municipal), na sede da Comissão Permanente de Licitações, com endereço na sede da Prefeitura Municipal de São Francisco do Brejão (MA) sito na Rua. Padre Cicero nº 51 Centro, nos dias úteis, no horário das 08:00 horas às 12:00 horas. **LUCAS SILVA ALENCAR – AGENTE DE CONTRATAÇÃO**

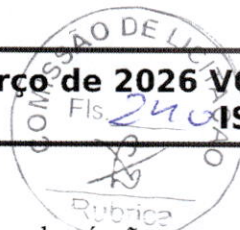

hipóteses em que o descumprimento disser respeito às contratações dos órgãos ou entidade participante, caso no qual caberá ao respectivo órgão participante a aplicação da penalidade (art. 8º, inc. IX, do Decreto nº 11.462, de 2023). 10.3. O órgão ou entidade participante deverá comunicar ao órgão gerenciador qualquer das ocorrências previstas no item 9.1, dada a necessidade de instauração de procedimento para cancelamento do registro do fornecedor. **11. CONDIÇÕES GERAIS** 11.1. As condições gerais de execução do objeto, tais como os prazos para entrega e recebimento, as obrigações da Administração e do fornecedor registrado, penalidades e demais condições do ajuste, encontram-se definidos no Termo de Referência, **ANEXO AO EDITAL**. 11.2. No caso de adjudicação por preço global de grupo de itens, só será admitida a contratação de parte de itens do grupo se houver prévia pesquisa de mercado e demonstração de sua vantagem para o órgão ou a entidade. Para firmeza e validade do pactuado, a presente Ata foi lavrada em 02 (duas) vias de igual teor, que, depois de lida e achada em ordem, vai assinada pelas partes. São Francisco do Brejão (MA) 25 de março de 2026 **Lucas Silva Alencar** Pregoeiro Órgão Gerenciador **D MENEZES SERVICOS LTDA** CNPJ nº 16.636.674/0001-17 **YAGO VITOR DIAS MENEZES** CPF nº 052.015.973-00 Representante Legal

Publicado por: Lucas Silva Alencar

Pregoeiro

Código identificador: mgy2bdfcoe20260326080307

**Secretaria Municipal de Saúde Saneamento e
Qualidade de Vida**

AVISO DE LICITAÇÃO

AVISO DE LICITAÇÃO CE 009/2026

ESTADO DO MARANHÃO PREFEITURA MUNICIPAL DE SÃO FRANCISCO DO BREJÃO (MA) AVISO DE LICITAÇÃO CONCORRÊNCIA nº 009/2026 A Prefeitura Municipal de São Francisco do Brejão (MA), por seu Agente de Contratação e Equipe de Apoio, torna público para conhecimento de todos que realizará licitação na MODALIDADE: Concorrência. TIPO: Menor Preço Global. OBJETO: Contratação de empresa especializada para a execução de serviços de construção do prédio da Vigilância Sanitária do município de São Francisco do Brejão – MA. **CÓDIGO UASG: 980230**. BASE LEGAL: Lei nº 14.133/21 e as condições do Edital. Data de abertura: 16 de abril de 2026 às 08:00 hs (oito horas), horário de Brasília - DF. O Edital e seus anexos poderão ser consultados e obtidos no endereço eletrônico www.comprasgovernamentais.gov.br, <http://saofranciscodobrejao.ma.gov.br>, no Mural

de Licitações – TCE – MA, podendo ainda ser obtido por meio de solicitação no e-mail prefeiturabrejao2021@gmail.com e, por fim, consultado, lido e obtido em sua versão impressa mediante o recolhimento de R\$: 20,00 (vinte reais) através de DAM (Documento de Arrecadação Municipal), na sede da Comissão Permanente de Licitações, com endereço na sede da Prefeitura Municipal de São Francisco do Brejão (MA) sito na Rua. Padre Cicero nº 51 Centro, nos dias úteis, no horário das 08:00 horas às 12:00 horas. **LUCAS SILVA ALENCAR – AGENTE DE CONTRATAÇÃO**

Publicado por: Lucas Silva Alencar

Pregoeiro

Código identificador: 2bqoqsncl7h20260326130343

AVISO DE LICITAÇÃO CE 010/2026

ESTADO DO MARANHÃO PREFEITURA MUNICIPAL DE SÃO FRANCISCO DO BREJÃO (MA) AVISO DE LICITAÇÃO CONCORRÊNCIA nº 010/2026 A Prefeitura Municipal de São Francisco do Brejão (MA), por seu Agente de Contratação e Equipe de Apoio, torna público para conhecimento de todos que realizará licitação na MODALIDADE: Concorrência. TIPO: Menor Preço Global. OBJETO: Contratação de empresa especializada para a execução de serviços de implantação de melhorias sanitárias domiciliares (MSD) no





município de São Francisco do Brejão –
MA. CÓDIGO UASG: 980230. BASE LEGAL:
Lei nº 14.133/21 e as condições do Edital. Data
de abertura: 17 de abril de 2026 às 08:00 hs (oito
horas), horário de Brasília - DF. O Edital e seus
anexos poderão ser consultados e obtidos no
endereço eletrônico

www.comprasgovernamentais.gov.br,
<http://saofranciscodobrejao.ma.gov.br>, no Mural
de Licitações – TCE – MA, podendo ainda ser
obtido por meio de solicitação no e-mail
prefeiturabrejao2021@gmail.com e, por fim,
consultado, lido e obtido em sua versão impressa
mediante o recolhimento de R\$: 20,00 (vinte
reais) através de DAM (Documento de
Arrecadação Municipal), na sede da Comissão
Permanente de Licitações, com endereço na sede
da Prefeitura Municipal de São Francisco do
Brejão (MA) sito na Rua. Padre Cicero nº 51
Centro, nos dias úteis, no horário das 08:00 horas
às 12:00 horas. **LUCAS SILVA ALENCAR –**
AGENTE DE CONTRATAÇÃO

Publicado por: Lucas Silva Alencar

Pregoeiro

Código identificador: zqmflbwgry20260326130332





ESTADO DO MARANHÃO
PREFEITURA MUNICIPAL DE SÃO FRANCISCO DO BREJÃO
COMISSÃO PERMANENTE DE LICITAÇÕES



JORNAL "O PROGRESSO"

PARA PUBLICAÇÃO EM 30.03.2026

CONCORRÊNCIA nº 010/2026

A Prefeitura Municipal de São Francisco do Brejão (MA), por seu Agente de Contratação e Equipe de Apoio, torna público para conhecimento de todos que realizará licitação na MODALIDADE: Concorrência. TIPO: Menor Preço Global. OBJETO: Contratação de empresa especializada para a execução de serviços de implantação de melhorias sanitárias domiciliares (MSD) no município de São Francisco do Brejão – MA. **CÓDIGO UASG: 980230.** BASE LEGAL: Lei nº 14.133/21 e as condições do Edital. Data de abertura: 17 de abril de 2026 às 08:00 hs (oito horas), horário de Brasília - DF. O Edital e seus anexos poderão ser consultados e obtidos no endereço eletrônico www.comprasgovernamentais.gov.br, <http://saofranciscodobrejao.ma.gov.br>, no Mural de Licitações – TCE – MA, podendo ainda ser obtido por meio de solicitação no e-mail prefeiturabrejao2021@gmail.com e, por fim, consultado, lido e obtido em sua versão impressa mediante o recolhimento de R\$: 20,00 (vinte reais) através de DAM (Documento de Arrecadação Municipal), na sede da Comissão Permanente de Licitações, com endereço na sede da Prefeitura Municipal de São Francisco do Brejão (MA) sito na Rua. Padre Cicero nº 51 Centro, nos dias úteis, no horário das 08:00 horas às 12:00 horas. **LUCAS SILVA ALENCAR – AGENTE DE CONTRATAÇÃO**

Judiciário condena Estado e Município a pagar indenizações por morte de mecânico em operação policial

O Judiciário de Vitória do Mearim determinou ao Estado do Maranhão e ao Município de Vitória do Mearim o pagamento de indenização por danos morais no valor de R\$ 150 mil à mãe do mecânico Irialdo Batalha, morto por um vigilante municipal durante operação policial, em 2015.

O Município e o Estado devem pagar, também, indenização por danos morais no valor de R\$ 50 mil a Izanilton Batalha Santos, irmão da vítima.

A decisão da Justiça ainda obriga os réus a pagar danos materiais no valor de R\$ 5.750,00 pelas despesas funerárias e pensão mensal à mãe do mecânico, no valor de um terço do salário mínimo vigente.

OPERAÇÃO POLICIAL

As obrigações foram determinadas pela juíza Lucianne de Macêdo Moreira, em 23 de março, no julgamento da ação movida pela mãe e pelo irmão do mecânico Irialdo Batalha. A vítima foi morta durante operação policial realizada em 28 de maio de 2015, pelos policiais militares Flávio Roberto Gomes, Sargento José Miguel Castro e pelo vigilante Luis Carlos Almeida, que estava cedido para a Delegacia de Polícia Civil.

A família alegou que a morte do mecânico decorreu da conduta "excessiva e arbitrária", após perseguição e disparos contra moto pilotada pela vítima, culminando com a execução de Irialdo pelo vigilante, quando ele já estava caído e indefeso, sem que os policiais impedissem.

Os familiares informaram que os policiais militares nada fizeram para impedir o resultado letal da operação, o que caracteriza "omissão e falha do serviço".

PROVAS

As provas juntadas ao processo incluem um laudo cadavérico atestando que a vítima morreu devido ao traumatismo na cabeça, provocado por arma de fogo e um vídeo que registrava, após a queda da moto, o mecânico foi cercado por populares, ainda vivo.

Nas cenas do vídeo, o vigilante se aproxima e efetua os

disparos em direção à cabeça da vítima. Na sequência, Irialdo é carregado e colocado em viatura, com auxílio dos policiais presentes no local.

O processo também incluiu uma sentença de condenação de Luis Machado de Almeida pelo homicídio de Irialdo Batalha e de Flávio Gomes dos Santos e José Miguel de Castro por usurpação de função pública, fraude processual, prevaricação e denunciação caluniosa.

FALHA GRAVE NA SEGURANÇA

Na análise do caso, a juíza entendeu que a morte de Irialdo Batalha revelou "falha grave na atuação estatal de segurança", seja pela atuação funcional de agentes estaduais em parte da ocorrência, seja pela omissão relevante em impedir o desfecho letal.

A juíza considerou, ainda, segundo a sentença, "a permissividade institucional quanto à atuação armada e indevida de agente municipal no curso de diligência policial".

"A especial reprovabilidade da conduta, marcada por frieza, absoluta desproporção e desprezo pela condição humana da vítima, já prostrada no chão constitui, portanto, vetor de acentuada relevância na mensuração da reparação devida", declarou, concedendo, em parte, os pedidos feitos na ação. (Asscom - CGJ)

PREFEITURA DE MUNICIPAL DE VILA NOVA MARTÍRIOS-MA AVISO DE LICITAÇÃO

PREGÃO ELETRÔNICO Nº 002/2026. Processo Administrativo nº. 1011.006/2026-SEMED. OBJETO: Registro de Preço para eventual e futura aquisição de livros didáticos, paradidáticos e de apoio pedagógico, a fim de atender a demanda dos alunos da educação fundamental da rede de ensino do Município de Vila Nova dos Martírios - MA, conforme especificações constantes no Termo de Referência que integra o Edital como anexo I. A realização da sessão será dia 16 de abril de 2026 - às 11h00min (onze horas) no endereço www.licitavilavovadosmartirios.ma.gov.br. O Edital completo está disponível para consulta e retirada nos endereços eletrônicos: www.vilavovadosmartirios.ma.gov.br, www.licitavilavovadosmartirios.com.br ou www.gov.br/pncp. Maiores informações poderão ser obtidas e-mail: edital.vnm2021@gmail.com, ou pelo telefone (99) 3539-1502. Vila Nova dos Martírios - MA, 26 de março de 2026. Geovanny de Jesus Soares da Silva Viana - Secretária Municipal de Educação.

ESTADO DO MARANHÃO

PREFEITURA MUNICIPAL DE BURITIRANA - MA COMISSÃO PERMANENTE DE LICITAÇÃO AVISO DE LICITAÇÃO

PREGÃO ELETRÔNICO Nº 004/2026 - CPL OBJETO: Aquisição eventual e futura de materiais de expediente. **ABERTURA:** 15 de abril de 2026 às 08:00 horas (Horário de Brasília - DF) **ENDEREÇO ELETRÔNICO:** Portal de Compras do Governo Federal - www.comprasgovernamentais.gov.br **Código UASG: 980136** **OBJETO DO EDITAL:** O Edital está disponibilizado, na íntegra, no endereço eletrônico www.comprasgovernamentais.gov.br, www.buritirana.ma.gov.br, no Mural de Licitações - TCE - MA, podendo ainda ser obtido por meio de solicitação no e-mail prefeitura@buritirana.ma.gov.br e, por fim, consultado, lido e obtido em sua versão impressa mediante o recolhimento de R\$ 20,00 (vinte reais) através de DAM (Documento de Arrecadação Municipal), na sede da Comissão Permanente de Licitações, com endereço na Prefeitura Municipal de Buritirana (MA) sito na Av. Senador La Rocque s/n Centro, nos dias úteis, no horário das 08:00 horas às 12:00 horas, mesmo endereço e período no qual os autos do processo administrativo permanecerão sob vista franqueada aos interessados. **MURILO SANTOS NOGUEIRA - PREGOEIRO OFICIAL**

COMUNICADO

PEDRA COMERCIAL LTDA, inscrita no CNPJ nº. 05.499.537/0001-61, torna público que requereu junto à Secretaria Municipal de Meio Ambiente e Recursos Hídricos - SEMMARH, o pedido de Licença Ambiental de Regularização - LAR, localizada na Avenida Pedro Nêiva de Santana nº 520, Jardim América, bairro João Paulo II na Cidade de Imperatriz/MA. CEP: 65.919-555. Conforme protocolo SEMMARH nº. 000142-SA-2026.

ESTADO DO MARANHÃO

PREFEITURA MUNICIPAL DE BURITIRANA - MA SECRETARIA MUNICIPAL DE SAÚDE

CHAMADA PÚBLICA Nº 002/2026 A Prefeitura Municipal de Buritirana - MA, por meio da Secretaria Municipal de Saúde, torna público que, em observância a Lei nº 14.133/2021 e Lei nº 8.080/90, promoverá **CHAMADA PÚBLICA de 15/04/2026 à 17/04/2026, das 08:00 hs às 12:00 hs**, na sede da Prefeitura Municipal (Comissão Permanente de Licitações) sito na Rua Senador La Rocque s/n Centro, Buritirana - MA para os interessados em contratar com a Administração Pública Municipal a **PRESTAÇÃO DE SERVIÇOS DE APOIO AO DIAGNÓSTICO EM EXAMES LABORATORIAIS E DE IMAGEM**, para atendimento dos usuários do Sistema Único de Saúde (SUS). Todas as regras pertinentes à **CHAMADA PÚBLICA** estarão à disposição dos interessados nos seguintes locais: endereço eletrônico www.buritirana.ma.gov.br ou em dias úteis, das 08:00 às 12:00 horas, na sede da Comissão Permanente de Licitações sito na Av. Senador La Rocque s/n Centro, Buritirana - MA. **JOSÉ IRAN QUEIROZ MADEIRA - SECRETÁRIO MUNICIPAL DE SAÚDE**



LC214 e o dilema do Simples Nacional

Reginaldo de Oliveira*

Temos um público qualificado nas nossas aulas. Por exemplo, a Dra. Tayná Veloso se destacou em cargos importantes na OAB/AM. O atual presidente da Associação Comercial do Amazonas marcou presença tempos atrás, em que fez excelente avaliação. Nossos alunos são contadores, advogados, empresários etc. - e até uma farmacêutica. Presentes no último treinamento, um dos alunos é consultor empresarial; outro participante demonstrou profundos conhecimentos tributários. E mais outro aluno é um alto funcionário da Amazona Energia. Tivemos ainda a ilustre colaboração do Servidor da Sefaz, Sr. Dhelio Costa, que deu um show de conhecimento sobre Reforma Tributária, visto está inserido nos projetos de âmbito nacional. Pois é. Esse público altamente qualificado validou nosso treinamento sobre Reforma Tributária.

Vamos ao assunto que foi bastante discutido no último treinamento, e que vem perturbando o ambiente do Simples Nacional. Trata-se do dilema de permanecer no sistema unificado de pagamentos tributários ou optar pelo regime híbrido, com IBS/CBS calculados e recolhidos de modo separado. Mesmo que pareça um exercício de futurologia, é bom revisar as estratégias empresariais porque a opção deve ser formalizada até o próximo mês de setembro, visto que a CBS iniciará plenamente em janeiro de 2027 (§1º do artigo 517 da LC214).

O §9º do artigo 517 da LC214 diz que é facultado ao optante pelo Simples Nacional apurar e recolher o IBS e a CBS de acordo com o regime regular aplicável a esses tributos, hipótese em que as parcelas a eles relativas não serão cobradas pelo regime unificado.

Não haverá aproveitamento de crédito na empresa que permanecer no regime unificado do Simples Nacional (inciso artigo 47 §9º inciso I). O inciso II permite às empresas do regime regular, que aproveite o crédito sobre aquisições de fornecedor Simples Nacional em valor correspondente à tabela de repartição.

Os optantes pelo regime unificado absorverão a carga de IBS/CBS relativa às aquisições de bens e serviços. Consequentemente, os custos de funcionamento do negócio serão impactados em 28%, sendo repassados aos preços cobrados dos clientes. O lado positivo dessa escolha é que o cliente pagará somente o valor do produto. Como as pessoas comuns são desatentas, elas entenderão que uma loja cobra imposto e a outra não; isso pode ser usado como diferencial competitivo. (28% é uma estimativa).

Permanecer no regime unificado será vantajoso para a empresa varejista que consiga aplicar margem elevada nos preços, e que tenha estrutura administrativa mínima. Por outro lado, as empresas de cadeia intermediária que fornecem para pessoas jurídicas tendem a migrar para o regime híbrido. Ou seja, com IBS/CBS calculados e apurados pelo regime regular. Tal escolha aumenta a complexidade da gestão fiscal e operacional, mas também promove uma redução drástica nos custos administrativos, uma vez que a carga tributária das aquisições será repassada aos clientes.

Em simulação efetuada no último treinamento, utilizamos a tabela do Anexo I vigente a partir de 2029, quarta faixa. A partir desses dados, o faturamento R\$1.000.000 resultou no valor a recolher de R\$84.500. Na formação de preço, tomamos uma aquisição de R\$100 em que aplicamos 8,45% (DAS), 20% custo operacional, e 10% de lucro que redundou em R\$162.

Na simulação de regime híbrido, tomamos R\$84.500, que retirado R\$13.097 de CBS e R\$28.308 de IBS, o valor a recolher diminuiu para R\$43.095 - redução de 49%. Na formação de preço, o tributo foi excluído porque IBS/CBS são pagos pelo adquirente. Com a exclusão do tributo, permaneceram na formação de preço somente custo de aquisição, gastos operacionais e lucro. Desse modo, o produto poderia ser vendido por R\$133 - redução de 18%. Observação importante: O aproveitamento de créditos alterou o custo operacional para 15%, já que IBS/CBS das aquisições são repassados aos clientes. Os cálculos detalhados estão disponíveis no site www.next.ont.br - link "artigos publicados". Curta e siga @doutorimposto.

* é consultor empresarial, professor, palestrante, ex-diretor da Associação Comercial do Amazonas, ex-conselheiro do CRC/AM, doutorimposto@gmail.com

ESTADO DO MARANHÃO PREFEITURA MUNICIPAL DE SÃO FRANCISCO DO BREJÃO (MA) AVISO DE LICITAÇÃO

CONCORRÊNCIA Nº 009/2026 A Prefeitura Municipal de São Francisco do Brejão (MA), por seu Agente de Contratação e Equipe de Apoio, torna público para conhecimento de todos que realizará licitação na MODALIDADE: Concorrência, TIPO: Menor Preço Global. OBJETO: Contratação de empresa especializada para a execução de serviços de construção do prédio da Vigilância Sanitária do município de São Francisco do Brejão - MA. **CODIGO UASG: 980230. BASE LEGAL:** Lei nº 14.133/21 e as condições do Edital. Data de abertura: 16 de abril de 2026 às 08:00 hs (oito horas), horário de Brasília - DF. O Edital e seus anexos poderão ser consultados e obtidos no endereço eletrônico www.comprasgovernamentais.gov.br, saofranciscodobrejao.ma.gov.br, no Mural de Licitações - TCE - MA, podendo ainda ser obtido por meio de solicitação no e-mail prefeitura@saofranciscodobrejao2021@gmail.com e, por fim, consultado, lido e obtido em sua versão impressa mediante o recolhimento de R\$ 20,00 (vinte reais) através de DAM (Documento de Arrecadação Municipal), na sede da Comissão Permanente de Licitações, com endereço na sede da Prefeitura Municipal de São Francisco do Brejão (MA) sito na Rua. Padre Cicero nº 51 Centro, nos dias úteis, no horário das 08:00 horas às 12:00 horas. **LUCAS SILVA ALENCAR - AGENTE DE CONTRATAÇÃO**

ESTADO DO MARANHÃO PREFEITURA MUNICIPAL DE SÃO FRANCISCO DO BREJÃO (MA) AVISO DE LICITAÇÃO

CONCORRÊNCIA Nº 010/2026 A Prefeitura Municipal de São Francisco do Brejão (MA), por seu Agente de Contratação e Equipe de Apoio, torna público para conhecimento de todos que realizará licitação na MODALIDADE: Concorrência, TIPO: Menor Preço Global. OBJETO: Contratação de empresa especializada para a execução de serviços de implantação de melhorias sanitárias domiciliares (MSD) no município de São Francisco do Brejão - MA. **CODIGO UASG: 980230. BASE LEGAL:** Lei nº 14.133/21 e as condições do Edital. Data de abertura: 17 de abril de 2026 às 08:00 hs (oito horas), horário de Brasília - DF. O Edital e seus anexos poderão ser consultados e obtidos no endereço eletrônico www.comprasgovernamentais.gov.br, saofranciscodobrejao.ma.gov.br, no Mural de Licitações - TCE - MA, podendo ainda ser obtido por meio de solicitação no e-mail prefeitura@saofranciscodobrejao2021@gmail.com e, por fim, consultado, lido e obtido em sua versão impressa mediante o recolhimento de R\$ 20,00 (vinte reais) através de DAM (Documento de Arrecadação Municipal), na sede da Comissão Permanente de Licitações, com endereço na sede da Prefeitura Municipal de São Francisco do Brejão (MA) sito na Rua. Padre Cicero nº 51 Centro, nos dias úteis, no horário das 08:00 horas às 12:00 horas. **LUCAS SILVA ALENCAR - AGENTE DE CONTRATAÇÃO**

o progresso

03 DE MAIO DE 1970

REPRESENTANTES
Imperatriz (MA) e Araguaia (TO)
Declaração: Comarca (Rua Amazonas 55 - Imperatriz/MA) - Cep: 65.901-520
Imperatriz (TO) - Cep: 76.900-000
São Paulo (SP) - ESSE Publicidade e Comunicação S/C Ltda. - R. Argentina 490 - Cor. 477 - Paraisópolis - Cep: 01333-000 - Fone: (11) 3225-9401 - Fone: (11) 3847-7077
Rio de Janeiro (RJ) - ESSE Publicidade e Comunicação S/C Ltda. - Pra. do Flamengo 66, sala 913 - BL. E - Rio. Tereza - Cep: 22200-007 - Fone: (21) 2276-4141
Belo Horizonte (MG) - ESSE Publicidade e Comunicação S/C Ltda. - S.V.Tvs - Quadra 701 - D - Centro - Cep: 31040-000 - Fone: 6133-9122

Editado por **OPROGRESSONET** Sistema Integrado de Comunicação Digital Ltda. Rua Amazonas, 55 Centro - Imperatriz - MA - Cep 65.901-520

Registro no INPI sob o nº 82314237

o progresso não assume a responsabilidade por conteúdos publicados em seu site, nem por danos decorrentes de uso indevido de informações publicadas.



RELAÇÃO DE ITENS - CONCORRÊNCIA Nº 90010/2026-000

1 - Itens da Licitação

1 - Obras Cíveis Públicas (Construção)

Descrição Detalhada: Obras Cíveis Públicas (Construção)

Tratamento Diferenciado: Não

Aplicabilidade Decreto 7174/2010: Não

Quantidade Total: 1

Critério de Julgamento: Menor Preço

Critério de Valor:

Valor Estimado

Valor Total (R\$): 1.450.000,00

Unidade de Fornecimento: UNIDADE

Intervalo Mínimo entre Lances (R\$): 50,00

Local de Entrega (Quantidade): SÃO FRANCISCO DO BREJÃO/MA (1)

FELIX BISPO DA SILVA ME
CONSTRUTORA DO SERTAO
CNPJ.: 08.597.523/0001-79



PREFEITURA MUNICIPAL DE SÃO FRANCISCO DO BREJÃO -MA

OBRA: IMPLANTAÇÃO DE MELHORIAS SANITARIAS EM SÃO FRANCISCO DO BREJAO-MA

EDITAL: CONCORRÊNCIA ELETRÔNICA 90010/2026

TIPO DE OBRA : CONSTRUÇÃO/REFORMA DE EDIFÍCIOS

ENCARGOS SOCIAIS

COM DESONERAÇÃO

PLANILHA DE COMPOSIÇÃO DE BDI - SERVIÇOS (BDI 1)

GRUPO	DESCRIÇÃO DOS COMPONENTES	PERCENTUAL (%)
AC	ADMINISTRAÇÃO CENTRAL	3,00%
SG	SEGURO E GARANTIA	0,80%
R	RISCO	0,97%
DF	DESPESAS FINANCEIRAS	0,59%
L	LUCRO	6,57%
CP	TRIBUTOS (IMPOSTOS COFINS 3,00% E PIS 0,65 %)	3,65%
ISS	TRIBUTOS (ISS, VARIÁVEL CONFORME CADA MUNICÍPIO)	2,00%
CPRB	CONTRIBUIÇÃO PROVISÓRIA SOBRE A RECEITA BRUTA LEI 12.546, DE 14/12/2011- DESONERAÇÃO	4,50%
	SENDO:	
	$BDI = ((1+AC+S+G+R) * (1+DF) * (1+L) / (1-CP-ISS-CPRB)) - 1$	25,00%

Obs:

- 1.0-As taxas de PIS e COFINS são de acordo com a natureza tributária da empresa, conforme a LEI 10.833/2003;
- 2.0-O regime tributário desta empresa é regime cumulativo/ lucro presumido. Sendo assim, as taxas máximas que podem ser colocadas no BDI são: PIS=0,65% e COFINS = 3%.
- 3-A alíquota máxima do ISS que deve ser aplicada no município é de 5%, porém, o acórdão do TCU nº 2369/2011 considera a aplicação da taxa apenas sobre metade do preço da venda do serviço;
- 4.O Supremo Tribunal Federal, através do Mandato de Segurança (RMS nº 23.714/DF, 1ª T, em 05/9/2000), proíbe que licitantes sejam desclassificados por omissões ou vícios nas alíquotas tributárias, por ser medida contrária ao interesse público. Na prática, erros ou omissões não invalidam propostas, pois as empresas devem cumprir a Legislação Tributária às que estão sujeitas.

fonte: Orientações para Elaboração de Planilhas Orçamentárias de Obras Públicas - TCU -BRASÍLIA, 2014.



Documento assinado digitalmente

FELIX BISPO DA SILVA

Data: 17/04/2026 14:03:12-0300

Verifique em <https://validar.itl.gov.br>

FELIX BISPO DA SILVA- ME
CONSTRUTORA DO SERTAO
CNPJ.: 08.597.523/0001-79

Obra
IMPLANTAÇÃO DE MELHORIAS SANITÁRIAS
DOMICILIARES EM ÁREAS RURAIS NO MUNICÍPIO DE
SÃO FRANCISCO DO BREJÃO-MA

CRONOGRAMA FISICO FINANCEIRO

Item	Descrição	Valor Unit com BDI	Total	30 DIAS		60 DIAS		90 DIAS		120 DIAS		150 DIAS	
				VALOR	%	VALOR	%	VALOR	%	VALOR	%	VALOR	%
1	CONJUTO SANITARIO	9.652,54	675.677,80	337.838,90									
					50	337.838,90	50	-	0	-	0	-	0
2	RESERVATÓRIO	251,51	17.605,70	8.802,85									
					50	8.802,85	50	-		-		-	0
3	FOSSA SEPTICA	2.910,12	203.708,40	50.927,10									
					25	50.927,10	25	50.927,10	25	50.927,10	25	-	
4	SUMIDOURO	958,99	67.129,30	-									
					0	16.782,33	25	16.782,33	25	16.782,33	25	16.782,33	25
5	FILTRO DOMESTICO	272,70	19.089,00	-									
					0	-	0	6.299,37	33	6.299,37	33	6.490,26	34
6	PIA COZINHA	1.694,37	118.605,90	-									
					0	29.651,48	25	29.651,48	25	29.651,48	25	29.651,48	25
7	TANQUE DE LAVAR ROUPAS	1.203,38	84.236,60	-									
					0	21.059,15	25	21.059,15	25	21.059,15	25	21.059,15	25
8	CAIXA GORDURA	167,36	11.715,20	-									
					0	2.928,80	25	2.928,80	25	2.928,80	25	2.928,80	25
9	PLACA DE IDENTIFICAÇÃO DA OBRA PADRAO FUNASA	1.732,11	1.732,11	1.732,11									
					100	-		-		-		-	
					0								
	TOTAL	18.843,08	1.199.500,00	399.300,96		467.990,60		127.648,22		127.648,22		76.912,00	
	ACUMULADO			399.300,96	33,29	867.291,56	72,30	994.939,78	82,95	1.122.588,00	93,59	1.199.500,00	100,00

FELIX BISPO DA SILVA

CREA 110.786.579-4

ENG CIVIL



Documento assinado digitalmente

FELIX BISPO DA SILVA

Data: 17/04/2026 14:03:12-0300

Verifique em <https://validar.iti.gov.br>

NCISCO DO BREJAO-MA, 17 DE ABRIL DE 2026.



FELIX BISPO DA SILVA- ME
CONSTRUTORA DO SERTAO
CNPJ.: 08.597.523/0001-79





FELIX BISPO DA SILVA- ME
CONSTRUTORA DO SERTAO
CNPJ.: 08.597.523/0001-79

Composições Analíticas com Preço Unitário
IMPLANTAÇÃO DE MELHORIAS SANITÁRIAS DOMICILIARES EM ÁREAS RURAIS NO
MUNICÍPIO DE SÃO FRANCISCO DO BREJÃO-MA

Bancos
SINAPI - 03/2026 - Maranhão
SBC - 04/2026 - Maranhão
SICRO3 - 01/2026 - Maranhão
ORSE - 02/2026 - Sergipe
SEINFRA - 028 - Ceará
CPOS/CDHU - 04/2026 - São

B.D.I.
25,0%

Encargos Sociais
Desonerado:
Horista: 87,49%
Mensalista: 52,02%

Composições Analíticas com Preço Unitário

Composições Principais

Composições Principais									
1.1.1	Código	Banco	Descrição	Tipo	Und	Quant.	Valor Unit	Total	
Composição	99059	SINAPI	LOCAÇÃO CONVENCIONAL DE OBRA, UTILIZANDO GABARITO DE TÁBUAS CORRIDAS PONTALETADAS A CADA 2,00M - 2 UTILIZAÇÕES. AF_03/2024	Locação de Obras	M	1,0000000	54,89	54,89	
Composição Auxiliar	91692	SINAPI	SERRA CIRCULAR DE BANCADA COM MOTOR ELÉTRICO POTÊNCIA DE 5HP, COM COIFA PARA DISCO 10" - CHP DIURNO. AF_08/2015	Custos Horários Produtivo e Improdutivo dos Equipamentos	CHP	0,0070000	27,58	0,19	
Composição Auxiliar	88239	SINAPI	AJUDANTE DE CARPINTEIRO COM ENCARGOS COMPLEMENTARES	Livro SINAPI: Cálculos e Parâmetros	H	0,7247000	20,67	14,97	
Composição Auxiliar	88262	SINAPI	CARPINTEIRO DE FORMAS COM ENCARGOS COMPLEMENTARES	Livro SINAPI: Cálculos e Parâmetros	H	0,7247000	25,30	18,33	
Composição Auxiliar	91693	SINAPI	SERRA CIRCULAR DE BANCADA COM MOTOR ELÉTRICO POTÊNCIA DE 5HP, COM COIFA PARA DISCO 10" - CHI DIURNO. AF_08/2015	Custos Horários Produtivo e Improdutivo dos Equipamentos	CHI	0,0280000	26,67	0,74	
Composição Auxiliar	94974	SINAPI	CONCRETO MAGRO PARA LASTRO, TRAÇO 1:4,5:4,5 (EM MASSA SECA DE CIMENTO/ AREIA MÉDIA/ BRITA 1) - PREPARO MANUAL. AF_05/2021	Produção de Concreto	m³	0,0040000	399,53	1,59	
Insumo	00004417	SINAPI	SARRAFO NAO APARELHADO *2,5 X 7* CM, EM MACARANDUBA/MASSARANDUBA, ANGELIM, PERoba-ROSA OU EQUIVALENTE DA REGIAO - BRUTA	Material	M	0,7445000	5,43	4,04	
Insumo	00005068	SINAPI	PREGO DE ACO POLIDO COM CABECA 17 X 21 (2 X 11)	Material	KG	0,1110000	12,98	1,44	
Insumo	00007356	SINAPI	TINTA LATEX ACRILICA PREMIUM, COR BRANCO FOSCO	Material	L	0,0256000	25,73	0,66	
Insumo	00010567	SINAPI	TABUA *2,5 X 23* CM EM PINUS, MISTA OU EQUIVALENTE DA REGIAO - BRUTA	Material	M	0,5500000	8,92	4,91	
Insumo	00004433	SINAPI	CAIBRO NAO APARELHADO *6 X 6* CM, EM MACARANDUBA/MASSARANDUBA, ANGELIM OU EQUIVALENTE DA REGIAO - BRUTA	Material	M	0,4125000	19,51	8,05	
				MO sem LS =>	15,48	LS =>	13,56	MO com LS =>	29,04
				Valor do BDI =>	13,72	Valor com BDI =>			68,61
1.1.2	Código	Banco	Descrição	Tipo	Und	Quant.	Valor Unit	Total	



FELIX BISPO DA SILVA- ME
CONSTRUTORA DO SERTAO
CNPJ.: 08.597.523/0001-79

Composição	93358 SINAPI	ESCAVAÇÃO MANUAL DE VALA. AF_09/2024	Escavação de Valas	m³	1,0000000	79,55	79,55
Composição Auxiliar	88316 SINAPI	SERVENTE COM ENCARGOS COMPLEMENTARES	Livro SINAPI: Cálculos e Parâmetros	H	3,9557667	20,11	79,55
				MO sem LS =>	33,96	LS =>	29,72
				Valor do BDI =>	19,88	MO com LS =>	63,68
						Valor com BDI =>	99,43

1.2.1	Código Banco	Descrição	Tipo	Und	Quant.	Valor Unit	Total
Composição	102487 SINAPI	CONCRETO CICLÓPICO FCK = 15MPA, 30% PEDRA DE MÃO EM VOLUME REAL, INCLUSIVE LANÇAMENTO. AF_05/2021	Produção de Concreto	m³	1,0000000	507,88	507,88
Composição Auxiliar	88309 SINAPI	PEDREIRO COM ENCARGOS COMPLEMENTARES	Livro SINAPI: Cálculos e Parâmetros	H	1,6702000	25,80	43,09
Composição Auxiliar	90586 SINAPI	VIBRADOR DE IMERSÃO, DIÂMETRO DE PONTEIRA 45MM, MOTOR ELÉTRICO TRIFÁSICO POTÊNCIA DE 2 CV - CHP DIURNO. AF_06/2015	Custos Horários Produtivo e Improdutivo dos Equipamentos	CHP	0,2198000	0,94	0,20
Composição Auxiliar	90587 SINAPI	VIBRADOR DE IMERSÃO, DIÂMETRO DE PONTEIRA 45MM, MOTOR ELÉTRICO TRIFÁSICO POTÊNCIA DE 2 CV - CHI DIURNO. AF_06/2015	Custos Horários Produtivo e Improdutivo dos Equipamentos	CHI	0,6377000	0,38	0,24
Composição Auxiliar	94963 SINAPI	CONCRETO FCK = 15MPA, TRAÇO 1:3,4:3,5 (EM MASSA SECA DE CIMENTO/ AREIA MÉDIA/ BRITA 1) - PREPARO MECÂNICO COM BETONEIRA 400 L. AF_05/2021	Produção de Concreto	m³	0,8050000	380,35	306,18
Composição Auxiliar	88316 SINAPI	SERVENTE COM ENCARGOS COMPLEMENTARES	Livro SINAPI: Cálculos e Parâmetros	H	6,4684000	20,11	130,07
Insumo	00004730 SINAPI	PEDRA DE MAO OU PEDRA RACHAO PARA ARRIMO/FUNDACAO (POSTO PEDREIRA/FORNECEDOR, SEM FRETE)	Material	m³	0,4543000	61,86	28,10
				MO sem LS =>	101,72	LS =>	89,01
				Valor do BDI =>	126,97	MO com LS =>	190,73
						Valor com BDI =>	634,85

1.2.2	Código Banco	Descrição	Tipo	Und	Quant.	Valor Unit	Total
Composição	101166 SINAPI	ALVENARIA DE EMBASAMENTO COM BLOCO ESTRUTURAL DE CERÂMICA, DE 14X19X29CM E ARGAMASSA DE ASSENTAMENTO COM PREPARO EM BETONEIRA. AF_05/2020	Alvenarias Diversas	m³	1,0000000	552,67	552,67
Composição Auxiliar	87292 SINAPI	ARGAMASSA TRAÇO 1:2:8 (EM VOLUME DE CIMENTO, CAL E AREIA MÉDIA ÚMIDA) PARA EMBOÇO/MASSA ÚNICA/ASSENTAMENTO DE ALVENARIA DE VEDAÇÃO, PREPARO MECÂNICO COM BETONEIRA 400 L. AF_08/2019	Argamassas	m³	0,1300000	492,36	64,00
Composição Auxiliar	88309 SINAPI	PEDREIRO COM ENCARGOS COMPLEMENTARES	Livro SINAPI: Cálculos e Parâmetros	H	8,3440000	25,80	215,27
Composição Auxiliar	88316 SINAPI	SERVENTE COM ENCARGOS COMPLEMENTARES	Livro SINAPI: Cálculos e Parâmetros	H	4,1720000	20,11	83,89
Insumo	00034586 SINAPI	BLOCO ESTRUTURAL CERAMICO DE 14 X 19 X 29 CM (L X A X C) E 6,0 MPA	Material	UN	122,2700000	1,55	189,52
				MO sem LS =>	137,83	LS =>	120,60
				Valor do BDI =>	138,16	MO com LS =>	258,43
						Valor com BDI =>	690,83

1.3.1	Código Banco	Descrição	Tipo	Und	Quant.	Valor Unit	Total
--------------	---------------------	------------------	-------------	------------	---------------	-------------------	--------------



FELIX BISPO DA SILVA- ME
CONSTRUTORA DO SERTAO
CNPJ.: 08.597.523/0001-79

Composição	87490 SINAPI	ALVENARIA DE VEDAÇÃO DE BLOCOS CERÂMICOS FURADOS NA VERTICAL DE 9X19X39CM (ESPESSURA 9CM) DE PAREDES COM ÁREA LÍQUIDA MAIOR OU IGUAL A 6M² COM VÃOS E ARGAMASSA DE ASSENTAMENTO COM PREPARO MANUAL. AF_06/2014	PARE - PAREDES/PAINÉIS	m²	1,0000000	49,32	49,32
Composição	88309 SINAPI	PEDREIRO COM ENCARGOS COMPLEMENTARES	Livro SINAPI: Cálculos e Parâmetros	H	0,5900000	25,80	15,22
Auxiliar	88316 SINAPI	SERVENTE COM ENCARGOS COMPLEMENTARES	Livro SINAPI: Cálculos e Parâmetros	H	0,2950000	20,11	5,93
Composição	87369 SINAPI	ARGAMASSA TRAÇO 1:2:8 (EM VOLUME DE CIMENTO, CAL E AREIA MÉDIA ÚMIDA) PARA EMBOÇO/MASSA ÚNICA/ASSENTAMENTO DE ALVENARIA DE VEDAÇÃO, PREPARO MANUAL. AF_08/2019	Argamassas	m³	0,0104000	615,05	6,39
Insumo	00037592 SINAPI	BLOCO CERAMICO / TIJOLO VAZADO PARA ALVENARIA DE VEDACAO, FUROS NA VERTICAL DE 9 X 19 X 39 CM (L X A X C)	Material	UN	13,6000000	1,55	21,08
Insumo	00037395 SINAPI	PINO DE ACO COM FURO, HASTE = 27 MM (ACAO DIRETA)	Material	CENTO	0,0050000	27,43	0,14
Insumo	00034557 SINAPI	TELA DE ACO SOLDADA GALVANIZADA/ZINCADA PARA ALVENARIA, FIO D = *1,20 A 1,70* MM, MALHA 15 X 15 MM, (C X L) *50 X 7,5* CM	Material	M	0,4200000	1,37	0,58

MO sem LS => 10,35 LS => 9,06 MO com LS => 19,41
Valor do BDI => 12,33 Valor com BDI => 61,65

1.3.2	Código	Banco	Descrição	Tipo	Und	Quant.	Valor Unit	Total
Composição	101161	SINAPI	ALVENARIA DE VEDAÇÃO COM ELEMENTO VAZADO DE CONCRETO (COBOGÓ) DE 7X50X50CM E ARGAMASSA DE ASSENTAMENTO COM PREPARO EM BETONEIRA. AF_05/2020	Alvenarias Diversas	m²	1,0000000	184,81	184,81
Composição	88309	SINAPI	PEDREIRO COM ENCARGOS COMPLEMENTARES	Livro SINAPI: Cálculos e Parâmetros	H	2,0550000	25,80	53,01
Auxiliar	88316	SINAPI	SERVENTE COM ENCARGOS COMPLEMENTARES	Livro SINAPI: Cálculos e Parâmetros	H	1,0280000	20,11	20,67
Composição	100489	SINAPI	ARGAMASSA TRAÇO 1:3 (EM VOLUME DE CIMENTO E AREIA MÉDIA ÚMIDA), PREPARO MECÂNICO COM BETONEIRA 600 L. AF_08/2019	Argamassas	m³	0,0100000	500,11	5,00
Auxiliar								
Insumo	00000665	SINAPI	ELEMENTO VAZADO DE CONCRETO, QUADRICULADO, 16 FUROS *50 X 50 X 7* CM	Material	UN	3,9500000	26,87	106,14

MO sem LS => 32,92 LS => 28,81 MO com LS => 61,73
Valor do BDI => 46,20 Valor com BDI => 231,01

1.4.1	Código	Banco	Descrição	Tipo	Und	Quant.	Valor Unit	Total
Composição	95241	SINAPI	LASTRO DE CONCRETO MAGRO, APLICADO EM PISOS, LAJES SOBRE SOLO OU RADIER, ESPESSURA DE 5 CM. AF_01/2024	Lastro	m²	1,0000000	31,77	31,77