

PARÂMETROS DE ENTRADA
I - DADOS DO CLIENTE

Nome Cliente: **Secretaria Municipal de Educação de São Francisco do Brejão - Escola Municipal São João Batista**

Endereço: **Rua Principal, 760. Povoado Centro do Robertão**

Contatos: **(99) 98403-5927**

Especifique as tensões primárias e secundárias

Tensão Primária: **34,5 kV**

Tensão Secundário: **380/220 V**

Carga Instalada: **47,73 kVA** / **43,06 kW**

Demanda: **44,62 kVA** / **40,19 kW**

Preencha o Quadro de Cargas com seus respectivos valores na aba "QUADRO DE CARGAS"


Tabela 25 - NT.002
II - CORREÇÃO DE EXCEDENTE REATIVO - CÁLCULO DE CAPACITOR

Fator de Potência Médio: **0,90**

Fator de Potência Referência: **0,92**

Potência reativa do (s) Banco (s) de Capacitor (es) para correção do fator de potência

2,26 kVAr

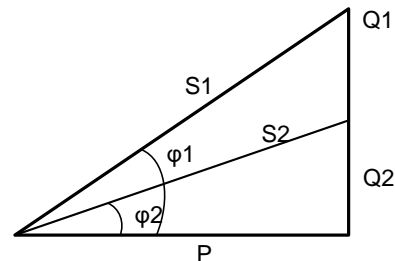

Tabela 4 - NT.002
III - CÁLCULO DO TRANSFORMADOR

Transformador Recomendado: **Atendimento em BT**

POSTE (m): **11**

ESFORÇO (daN): **300**

Potência Mínima do Banco de Capacitores (kVAr) quando o transformador está operando a vazio ou com carga muito baixa:

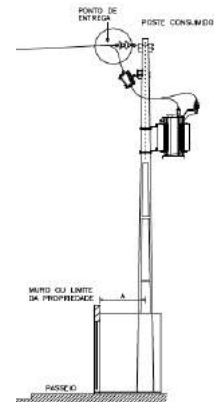

NOTA: Deve ser projetado e dimensionamento bancos de capacitores fixos instalados na baixa tensão para compensação do fator de potência quando o transformador está operando a vazio ou carga muito baixa.

Tabela 2 - NT.002
IV - CÁLCULO DO ELO FUSÍVEL

Elo fusível recomendado para Transformador: **#N/D**

Elo fusível recomendado para Ponto de derivação: **#N/D**

NOTA: Não será utilizada chave fusível em transformador particular, salvo nas situações em que o ponto de derivação fique a uma distância igual ou superior a 30 m do ponto de entrega. A chave fusível é obrigatória em subestações localizadas em áreas classificadas como rurais.


A - NT.002
V - DIMENSIONAMENTO DOS CIRCUITOS SECUNDÁRIO

Corrente Secundária (A): **A**

Disjuntor: **A**

Cabos de cobre com isolação termofixa (XLPE) 0,6/1kV (mm²):



Eletroduto de Aço Galvanizado com Diâmetro nominal mm (pol)

CONDUTORES


Condutor de Aterramento

Cobre (mm²)

Aço Cobreado (AWG)



VI - DIAGRAMA UNIFILAR DO POSTO DE TRANSFORMAÇÃO

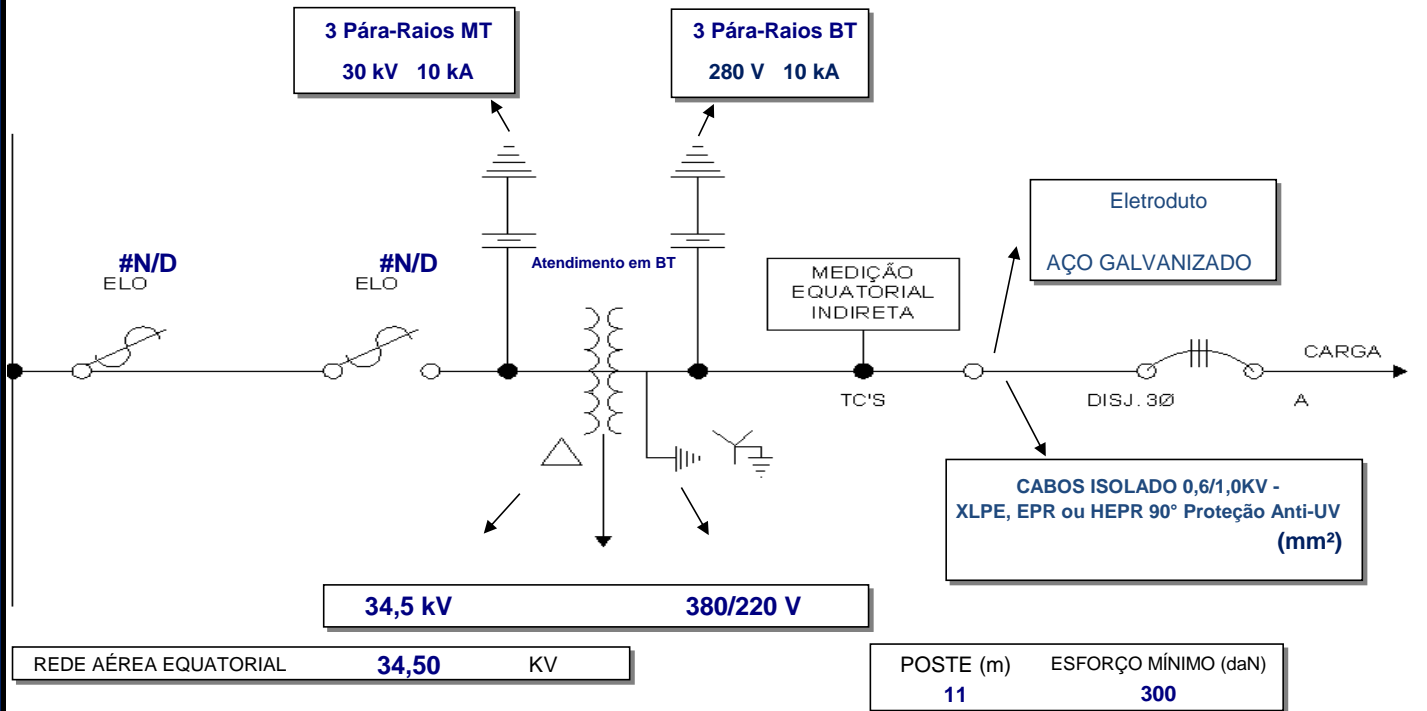

¹ Os cálculos definitivos devem seguir conforme projeto elétrico realizado por profissional devidamente habilitado.

NORMAS UTILIZADAS NA ELABORAÇÃO DESTA PLANILHA DE CÁLCULO NT.002.EQTL.Normas e Padrões / NBR5410 / NBR14039

Alexandre S. Camargo
Alexandre S. Camargo
 Engenheiro Eletricista
 CREA 1118881656

ANEXO III - SOLICITAÇÃO DE VIABILIDADE TÉCNICA
NT.002.EQTL.Normas e Padrões

Preencher obrigatoriamente todos os campos em cor vermelha

1. Identificação e Dados Cadastrais do Cliente

Nome do Cliente / Razão Social (Titular da Unidade Consumidora) Secretaria Municipal de Educação de São Francisco do Brejão		CPF/CNPJ 01.616.680/0001-35	RG DATA EXPEDIÇÃO
Endereço Completo Rua Padre Cicero, 51. Centro		Contatos Telefone: (99) 98403-5927	
CEP: 65929-000	Município/UF: São Francisco do Brejão/MA	E-mail do cliente: amiltonitz@hotmail.com	
Classe da atividade (selecione): Poder Público		E-mail do cliente:	

2. Dados Cadastrais do Responsável Técnico - PREENCHER, OBRIGATORIAMENTE, TODOS OS CAMPOS COM (*)

Nome Completo (*) ALEXANDRE SILVA CAMARGO	Título Profissional ENGENHEIRO ELETRICISTA	Registro Profissional CONFEA/CREA (*) Nº 1118881656 UF: MA	
E-mail do Responsável Técnico (*) asc.itz@gmail.com	Telefone Fixo	Telefone Celular (*) (99) 98188-6399	

3. Dados Técnicos e de Localização do Posto de Transformação - PREENCHER, OBRIGATORIAMENTE, TODOS OS CAMPOS COM (*)

Nome do Cliente / Razão Social (*) Escola Municipal São João Batista		CPF/CNPJ (*) 01.616.680/0001-35	RG DATA EXPEDIÇÃO
Endereço Completo (*) Rua Principal, 760		Localidade/Bairro (*) Povoado Centro do Robertão	Nº Conta Contrato (Se houver) 0010489164
Ponto de referência Escola do Povoado		Contatos E-mail (*): asc.itz@gmail.com / amiltonitz@hotmail.com	
Município (*)	São Francisco do Brejão	UF	MARANHÃO
Tensão de Conexão em Média Tensão (selecione) 34,5 kV		Tensão de Distribuição Secundária (*) 380/220V	
Coordenadas do Posto de Transformação (UTM 23)		X = 248752	Y = 9436455
Coordenadas da Derivação da Rede de Distribuição (UTM 23)		X = 248749	Y = 9436466
Previsão de Conclusão da Obra (Mês/Ano) (*)	01/08/2021	Previsão de Ligação Carga (Mês/Ano) (*)	01/09/2021
Tipo de Fornecimento (selecione)	PERMANENTE	Indique o tempo de fornecimento provisório:	
Tipo de Conexão (selecione)	AUMENTO DE CARGA	Carga em Transformadores (*)	37,5 kVA
Demanda Prevista:	44,62 kVA	Carga instalada	43,06 kW
Modalidade Tarifária (selecione):	Optante B	Demanda Contratada no horário de ponta:	kW
Demanda Contratada:	kW	Demanda Contratada no horário fora de ponta:	kW
Demanda Contratada Anterior ¹ :	kW	¹ Preencher somente em casos de aumento de carga.	

4. Documentos necessários que devem ser anexados à Solicitação:

Descrição
1) Planta de Situação, contendo a localização e delimitação da propriedade e/ou edificação em relação à via pública, rodovias, vias de acesso (adjacentes, paralelas e transversais), incluindo o nome das ruas, áreas de passeios, acidentes geográficos e respectivas cotas de distância; indicação das propriedades vizinhas, indicação do norte geográfico; indicação da rede elétrica existente mais próxima e localização do posto de transformação da unidade consumidora, bem como a indicação dos postes existentes até a unidade, com indicação dos números dos postes, caso existente, e suas respectivas coordenadas georreferenciadas conforme localidade de atendimento (ALAGOAS, MARANHÃO, PARÁ ou PIAUÍ). Indicar legendas e Utilizar papel A4 e escala adequada;
2) Relação das Cargas e Equipamentos, discriminando quantidade e respectivas potências nominais, que correspondam ao total de carga declarada a ser instalada, observando os critérios de cálculo de demanda previstos na norma técnica (ANEXO I - Subestações Abridadas ou ANEXO II - Subestações Aéreas);
3) Procuração, caso o solicitante não seja o interessado, representante legal, ou titular do posto de transformação, de forma a representá-lo perante a CONCESSIONÁRIA contendo, de forma clara e específica, os poderes e o prazo de vigência, necessitando, obrigatoriamente, que a mesma esteja em via original e reconhecida em cartório;
4) Documentos: NOTAS: <ul style="list-style-type: none"> • É indispensável informar o número da Conta Contrato (CC) quando se tratar de alteração de potência instalada ou se já existir ligação em baixa tensão (BT), no mesmo endereço do posto de transformação; • Se as potências instaladas em transformadores e as demandas, previstas, forem escalonadas, deverão ser apresentados, à parte, os respectivos cronogramas contemplando, no mínimo, os primeiros 12(doze) meses; • A análise de projeto elétrico somente será considerada após o resultado do estudo de viabilidade técnica; • Para subestações em poste (aérea) unitária de até 300 kVA não será necessária a apresentação do projeto à Concessionária. Após a aprovação da Viabilidade Técnica já poderá ser solicitada a Ligação Nova; • Deverá ser considerado fator de potência de referência mínimo de 0,92; • A CONCESSIONÁRIA tem prazo máximo de 30 (trinta) dias para comunicar do atendimento a esta solicitação de viabilidade técnica; • 1(uma) Cópia Autenticada do CNPJ, Contrato Social e último aditivo da Empresa para pessoa jurídica ou 1 (uma) Cópia do RG e CPF pessoa física; • CPF e RG dos (as) Representantes Legais da Empresa (Pessoa Jurídica) ou Procuração com firma reconhecida, se não for o titular, juntamente com cópia do RG e CPF.

5. Este formulário deve ser preenchido e encaminhado aos canais de atendimento Corporativo da Concessionária

<p>Em caso de dúvidas sobre o processo de Ligação Nova e sobre os locais onde há Consultores do At. Corporativo, entre em contato através dos seguintes canais de atendimento:</p> <p>PARÁ - Telefone: 0800 280 3216 E-mail: grandescientes.para@equatorialenergia.com.br</p> <p>MARANHÃO - Telefone: 0800 280 2800 E-mail: grandescientes.maranhao@equatorialenergia.com.br</p> <p>PIAUI - Telefone: 0800 086 8500 E-mail: grandescientes.piauui@equatorialenergia.com.br</p> <p>ALAGOAS - Telefone: 0800 082 8500 E-mail: grandescientes.alagoas@equatorialenergia.com.br</p>	<p>Eu, solicitante identificado neste formulário, venho por meio deste instrumento, solicitar o estudo de viabilidade técnica, fornecendo meus dados cadastrais assim como as documentações necessárias.</p> <p>Imperatriz 28/06/2021 Local Data</p> <p><i>Alexandre S. Camargo</i> Assinado digitalmente por Alexandre S. Camargo Engenheiro Eletricista CREA 111888-1656</p>
--	--

Número: 6

BDI Padrão: 25,000%

Bancos:

Cliente: SECRETARIA MUNICIPAL DE EDUCAÇÃO DE SÃO FRANCISCO

SEINFRA: CE 3/2021 SICRO3: MA

DO BREJÃO

1/2021 SINAPI: MA 6/2021 ORSE: SE

Obra: SECRETARIA MUNICIPAL DE EDUCAÇÃO DE SÃO FRANCISCO DO

5/2021

BREJÃO - SUBESTAÇÃO DE ENERGIA DE 45 KVA



Curva ABC de Insumos

Seq.	Banco	Código	Descrição	Tipo	Unidade	Quantidade		Preço s/ BDI		Total s/ BDI			%	% Acumulada	Classe
						Operativa	Improdutiva	Operativa	Improdutiva	Operativa	Improdutiva	Geral			
1	Próprio	4628	TRANSFORMADOR TRIFÁSICO DE 45 KVA 34,5 KV 380/220 V	Equipamento	UN	1		18.500,00		18.500,00		18.500,00	33,76%	33,76%	A
2	Próprio	4629	MÃO DE OBRA DA INSTALAÇÃO DA SUBESTAÇÃO DE 45 KVA	Mão de Obra	UN	1		8.000,00		8.000,00		8.000,00	14,60%	48,36%	A
3	SINAPI	34783	ENGENHEIRO ELETRICISTA	Mão de Obra	H	7,75		97,73		757,41		757,41	11,06%	59,41%	B
4	Próprio	4620	CHAVE FUSIVEL BASE TIPO C DE 34,5 KVA 100A	Equipamento	PÇ	3		1.542,00		4.626,00		4.626,00	8,44%	67,85%	B
5	Próprio	4621	CAIXA DE MEDIÇÃO DE 3 COMPARTIMENTOS PADRÃO EQTL	Equipamento	PÇ	1		3.350,00		3.350,00		3.350,00	6,11%	73,97%	B
6	SINAPI	996	SECAO NOMINAL 25 MM2	Material	M	90		25,99		2.339,10		2.339,10	4,27%	78,23%	B
7	SINAPI	3393	ISOLADOR DE PORCELANA, TIPO BUCHA, PARA TENSÃO DE *35* KV	Material	UN	3		719,37		2.158,11		2.158,11	3,94%	82,17%	C
8	SINAPI	4813	ADESIVADA, DE *2,0 X 1,125* M	Material	M2	1		225,00		225,00		225,00	3,28%	85,46%	C
9	Próprio	4627	LOCAÇÃO DE CAMINHÃO MUCK	Outros	UN	1		1.500,00		1.500,00		1.500,00	2,74%	88,19%	C
10	ORSE	1865	Poste concreto duplo T (DT) 11/ 300	Material	un	1		1.490,00		1.490,00		1.490,00	2,72%	90,91%	C
11	SINAPI	4273	DE DESCARGA 10 KA	Material	UN	3		421,33		1.263,99		1.263,99	2,31%	93,22%	C
12	ORSE	3844	Eletroduto em ferro galvanizado pesado sem costura 2 1/2" x 3m	Material	un	2		472,45		944,90		944,90	1,72%	94,94%	C
13	SINAPI	868	CABO DE COBRE NU 25 MM2 MEIO-DURO	Material	M	30		21,36		640,80		640,80	1,17%	96,11%	C
14	SINAPI	34519	CRUZETA DE CONCRETO LEVE, COMP. 2000 MM SECAO, 90 X 90 MM	Material	UN	3		115,24		345,72		345,72	0,63%	96,74%	C
15	SINAPI	3395	KV ISOLADOR DE PORCELANA, TIPO PINO MONOCORPO, PARA TENSÃO DE *35*	Material	UN	3		103,35		310,05		310,05	0,57%	97,31%	C
16	SINAPI	3378	COBRE, SEM CONECTOR IEM PROCESSO DE DESATIVACAO! HASTE DE ATERRAMENTO EM ACO COM 3,00 M DE COMPRIMENTO E DN = 3/4", REVESTIDA COM BAIXA CAMADA DE	Material	UN	5		58,57		292,85		292,85	0,53%	97,84%	C
17	SINAPI	7576	SUPORTE EM ACO GALVANIZADO PARA TRANSFORMADOR PARA POSTE DUPLO	Material	UN	2		129,52		259,04		259,04	0,47%	98,32%	C
18	Próprio	4623	T 185 X 95 MM, CHAPA DE 5/16" PARAFUSO OLHAL GALVANIZADO 16X450 MM	Material	PÇ	3		78,50		235,50		235,50	0,43%	98,75%	C
19	SINAPI	38056	GRAMPO METALICO TIPO U PARA HASTE DE ATERRAMENTO DE ATE 5/8", CONDUCTOR DE 10 A 25 MM2	Material	UN	6		20,19		121,14		121,14	0,22%	98,97%	C
20	ORSE	3703	Disjuntor tripolar 80 A, padrão DIN (linha branca), curva de disparo C, corrente de interrupção SKA, ref.: Siemens 5SX1 ou similar.	Material	un	1		113,00		113,00		113,00	0,21%	99,17%	C
21	SINAPI	1563	CONECTOR METALICO TIPO PARAFUSO FENDIDO (SPLIT BOLT), COM SEPARADOR DE CABOS BIMETALICOS, PARA CABOS ATE 70 MM2	Material	UN	6		16,60		99,60		99,60	0,18%	99,36%	C
22	SINAPI	11790	PARAFUSO M16 EM ACO GALVANIZADO, COMPRIMENTO = 450 MM, DIAMETRO = 16 MM, ROSCA MAQUINA, CABECA QUADRADA	Material	UN	3		20,29		60,87		60,87	0,11%	99,47%	C
23	SINAPI	433	PARAFUSO M16 EM ACO GALVANIZADO, COMPRIMENTO = 350 MM, DIAMETRO = 16 MM, ROSCA MAQUINA, CABECA QUADRADA	Material	UN	4		13,47		53,88		53,88	0,10%	99,56%	C
24	ORSE	1584	Manilha sapatilha ferro nodular galvanizado	Material	un	3		17,50		52,50		52,50	0,10%	99,66%	C
25	SINAPI	432	PARAFUSO M16 EM ACO GALVANIZADO, COMPRIMENTO = 250 MM, DIAMETRO = 16 MM, ROSCA MAQUINA, CABECA QUADRADA	Material	UN	4		10,04		40,16		40,16	0,07%	99,73%	C
26	SINAPI	431	PARAFUSO M16 EM ACO GALVANIZADO, COMPRIMENTO = 200 MM, DIAMETRO = 16 MM, ROSCA MAQUINA, CABECA QUADRADA	Material	UN	4		9,10		36,40		36,40	0,07%	99,80%	C
27	SINAPI	2631	CURVA 90 GRAUS, PARA ELETRODUTO, EM ACO GALVANIZADO ELETROLITICO, DIAMETRO DE 50 MM (2")	Material	UN	1		28,89		28,89		28,89	0,05%	99,85%	C
28	SINAPI	11273	ALCA PREFORMADA DE DISTRIBUICAO, EM ACO GALVANIZADO, PARA CONDUCTORES DE ALUMINIO AWG 1/0 (CAA 6/1 OU CA 7 FIOS)	Material	UN	3		8,78		26,34		26,34	0,05%	99,90%	C
29	Próprio	4622	ELETRODUTO DE PVC RÍGIDO DE 25 MM	Material	BARRA	2		12,50		25,00		25,00	0,05%	99,95%	C
30	SINAPI	34643	CAIXA INSPECAO EM POLIETILENO PARA ATERRAMENTO E PARA RAIOS	Material	UN	1		18,05		18,05		18,05	0,03%	99,98%	C
31	SINAPI	402	DIAMETRO = 300 MM GANCHO OLHAL EM ACO GALVANIZADO, ESPESSURA 16MM, ABERTURA 21MM	Material	UN	1		11,10		11,10		11,10	0,02%	100,00%	C

Total sem BDI 46.205,48

Alexandre S. Camargo
 Alexandre S. Camargo
 Engenheiro Eletricista
 CREA 1118881656

Número: 6

BDI Padrão: 25,000%

Bancos:

Cliente: SECRETARIA MUNICIPAL DE EDUCAÇÃO DE SÃO FRANCISCO DO

SEINFRA: CE 3/2021 SICRO3: MA


BREJÃO

1/2021 SINAPI: MA 6/2021 ORSE: SE

Obra: SECRETARIA MUNICIPAL DE EDUCAÇÃO DE SÃO FRANCISCO DO

5/2021

BREJÃO - SUBESTAÇÃO DE ENERGIA DE 45 kVA

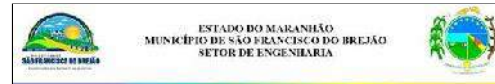

Lista de Insumos

Seq.	Banco	Código	Descrição	Tipo	Unidade	Quantidade		Preço c/ BDI		Total c/ BDI		
						Operativa	Improdutiva	Operativa	Improdutiva	Operativa	Improdutiva	Geral
1	SINAPI	3378	HASTE DE ATERRAMENTO EM ACO COM 3,00 M DE COMPRIMENTO E DN = 3/4", REVESTIDA COM BAIXA CAMADA DE COBRE, SEM CONECTOR	Material	UN	5		73,21		366,05		366,05
2	SINAPI	11273	ALCA PREFORMADA DE DISTRIBUICAO, EM ACO GALVANIZADO, PARA CONDUTORES DE ALUMINIO AWG 1/0 (CAA 6/1 OU CA 7 FIOS)	Material	UN	3		10,97		32,91		32,91
3	SINAPI	868	CABO DE COBRE NU 25 MM2 MEIO-DURO	Material	M	30		26,70		801,00		801,00
4	SINAPI	996	CABO DE COBRE, FLEXIVEL, CLASSE 4 OU 5, ISOLACAO EM PVC/A, ANTICHAMA BWF-B, COBERTURA PVC-ST1, ANTICHAMA BWF-B, 1 CONDUTOR, 0,6/1 KV,	Material	M	90		32,48		2.923,20		2.923,20
5	Próprio	4621	SECAO NOMINAL 25 MM2	Equipamento	PÇ	1		4.187,50		4.187,50		4.187,50
6	SINAPI	34643	CAIXA DE MEDIÇÃO DE 3 COMPARTIMENTOS PADRÃO EQTL	Material	UN	1		22,56		22,56		22,56
7	Próprio	4620	CAIXA INSPECAO EM POLIETILENO PARA ATERRAMENTO E PARA RAIOS	Equipamento	PÇ	3		1.927,50		5.782,50		5.782,50
8	SINAPI	1563	DIAMETRO = 300 MM	Material	UN	1		22,56		22,56		22,56
9	SINAPI	34519	CHAVE FUSIVEL BASE TIPO C DE 34,5 kVA 100A	Equipamento	PÇ	3		1.927,50		5.782,50		5.782,50
10	SINAPI	2631	CONECTOR METALICO TIPO PARAFUSO FENDIDO (SPLIT BOLT), COM	Material	UN	6		20,75		124,50		124,50
11	ORSE	3703	SEPARADOR DE CABOS BIMETALICOS, PARA CABOS ATE 70 MM2	Material	UN	3		144,05		432,15		432,15
12	Próprio	4622	CRUZETA DE CONCRETO LEVE, COMP. 2000 MM SECAO, 90 X 90 MM	Material	UN	2		15,62		31,24		31,24
13	ORSE	3844	CURVA 90 GRAUS, PARA ELETRODUTO, EM ACO GALVANIZADO ELETROLITICO,	Material	un	2		590,56		1.181,12		1.181,12
14	SINAPI	34783	DIAMETRO DE 50 MM (2")	Mão de Obra	H	7,75		122,16		946,74		946,74
15	SINAPI	402	Disjuntor tripolar 80 A, padrão DIN (linha branca), curva de disparo C, corrente de interrupção 5KA, ref.: Siemens 5SX1 ou similar.	Material	un	1		141,25		141,25		141,25
16	SINAPI	38056	ELETRODUTO DE PVC RÍGIDO DE 25 MM	Material	BARRA	2		15,62		31,24		31,24
17	SINAPI	3393	Eletroduto em ferro galvanizado pesado sem costura 2 1/2" x 3m	Material	un	2		590,56		1.181,12		1.181,12
18	SINAPI	3395	ENGENHEIRO ELETRICISTA	Mão de Obra	H	7,75		122,16		946,74		946,74
19	Próprio	4627	GANCHO OLHAL EM ACO GALVANIZADO, ESPESURA 16MM, ABERTURA 21MM	Material	UN	1		13,87		13,87		13,87
20	ORSE	1584	GRAMPO METALICO TIPO U PARA HASTE DE ATERRAMENTO DE ATE 5/8",	Material	UN	6		25,23		151,38		151,38
21	Próprio	4629	CONDUTOR DE 10 A 25 MM2	Material	UN	3		899,21		2.697,63		2.697,63
22	SINAPI	4273	ISOLADOR DE PORCELANA, TIPO BUCHA, PARA TENSAO DE *35* KV	Material	UN	3		129,18		387,54		387,54
23	SINAPI	431	ISOLADOR DE PORCELANA, TIPO PINO MONOCORPO, PARA TENSAO DE *35* KV	Material	UN	1		1.875,00		1.875,00		1.875,00
24	SINAPI	432	LOCAÇÃO DE CAMINHÃO MUCK	Outros	UN	1		1.875,00		1.875,00		1.875,00
25	SINAPI	433	Manilha sapatilha ferro nodular galvanizado	Material	un	3		21,87		65,61		65,61
26	SINAPI	11790	MÃO DE OBRA DA INSTALAÇÃO DA SUBESTAÇÃO DE 45 kVA	Mão de Obra	UN	1		10.000,00		10.000,00		10.000,00
27	SINAPI	4623	PARA-RAIOS DE DISTRIBUICAO, TENSAO NOMINAL 30 KV, CORRENTE NOMINAL DE DESCARGA 10 KA	Material	UN	3		526,66		1.579,98		1.579,98
28	SINAPI	4813	PARAFUSO M16 EM ACO GALVANIZADO, COMPRIMENTO = 200 MM, DIAMETRO = 16 MM, ROSCA MAQUINA, CABECA QUADRADA	Material	UN	4		11,37		45,48		45,48
29	SINAPI	1865	PARAFUSO M16 EM ACO GALVANIZADO, COMPRIMENTO = 250 MM, DIAMETRO = 16 MM, ROSCA MAQUINA, CABECA QUADRADA	Material	UN	4		12,55		50,20		50,20
30	SINAPI	7576	PARAFUSO M16 EM ACO GALVANIZADO, COMPRIMENTO = 350 MM, DIAMETRO = 16 MM, ROSCA MAQUINA, CABECA QUADRADA	Material	UN	4		16,83		67,32		67,32
31	SINAPI	4628	PARAFUSO M16 EM ACO GALVANIZADO, COMPRIMENTO = 450 MM, DIAMETRO = 16 MM, ROSCA MAQUINA, CABECA QUADRADA	Material	UN	3		25,36		76,08		76,08
32	SINAPI	4623	PARAFUSO OLHAL GALVANIZADO 16X450 MM	Material	PÇ	3		98,12		294,36		294,36
33	SINAPI	4813	PLACA DE OBRA (PARA CONSTRUCAO CIVIL) EM CHAPA GALVANIZADA *N. 22*, DE *2,0 X 1,125* M	Material	M2	1		281,25		281,25		281,25
34	ORSE	1865	Poste concreto duplo T (DT) 11/ 300	Material	un	1		1.862,50		1.862,50		1.862,50
35	SINAPI	7576	SUPORTE EM ACO GALVANIZADO PARA TRANSFORMADOR PARA POSTE DUPLO T 185 X 95 MM, CHAPA DE 5/16"	Material	UN	2		161,90		323,80		323,80
36	Próprio	4628	TRANSFORMADOR TRIFÁSICO DE 45 kVA 34,5 KV 380/220 V	Equipamento	UN	1		23.125,00		23.125,00		23.125,00

Total sem BDI 46.205,48
 Total do BDI 13.700,35
 Total c/ BDI 59.905,83

Alexandre S. Camargo
 Alexandre S. Camargo
 Engenheiro Eletricista
 CREA 1118881656

Número: 6

BDI Padrão: 25,000%

Bancos:
SEINFRA: CE 3/2021 SICRO3: MA 1/2021
SINAPI: MA 6/2021 ORSE: SE 5/2021

Cliente: SECRETARIA MUNICIPAL DE EDUCAÇÃO DE SÃO FRANCISCO DO BREJÃO
Obra: SECRETARIA MUNICIPAL DE EDUCAÇÃO DE SÃO FRANCISCO DO BREJÃO - SUBESTAÇÃO DE ENERGIA DE 45 kVA



ESTADO DO MARANHÃO
MUNICÍPIO DE SÃO FRANCISCO DO BREJÃO
SECRETARIA DE ENGENHARIA



Memória de Cálculo - Sintética Simples

Item	Tipo	Banco	Código	Descrição	Un.	Qtd.	Memória de Cálculo
1				ETAPA ÚNICA			
1.1	Insumo	SINAPI	868	CABO DE COBRE NU 25 MM2 MEIO-DURO	M	30	
1.2	Insumo	SINAPI	11273	ALCA PREFORMADA DE DISTRIBUICAO, EM ACO GALVANIZADO, PARA CONDUTORES DE ALUMINIO AWG 1/0 (CAA 6/1 OU CA 7 FIOS)	UN	3	
1.3	Insumo	SINAPI	996	CABO DE COBRE, FLEXIVEL, CLASSE 4 OU 5, ISOLACAO EM PVC/A, ANTICHAMA BWF-B, COBERTURA PVC-ST1, ANTICHAMA BWF-B, 1 CONDUTOR, 0,6/1 KV, SECAO NOMINAL 25 MM2	M	70	
1.4	Insumo	SINAPI	996	CABO DE COBRE, FLEXIVEL, CLASSE 4 OU 5, ISOLACAO EM PVC/A, ANTICHAMA BWF-B, COBERTURA PVC-ST1, ANTICHAMA BWF-B, 1 CONDUTOR, 0,6/1 KV, SECAO NOMINAL 25 MM2	M	20	
1.5	Insumo	SINAPI	38056	GRAMPO METALICO TIPO U PARA HASTE DE ATERRAMENTO DE ATE 5/8", CONDUTOR DE 10 A 25 MM2	UN	6	
1.6	Insumo	SINAPI	1563	CONNECTOR METALICO TIPO PARAFUSO FENDIDO (SPLIT BOLT), COM SEPARADOR DE CABOS BIMETALICOS, PARA CABOS ATE 70 MM2	UN	6	
1.7	Insumo	SINAPI	2631	CURVA 90 GRAUS, PARA ELETRODUTO, EM ACO GALVANIZADO ELETROLITICO, DIAMETRO DE 50 MM (2")	UN	1	
1.8	Insumo	SINAPI	34519	CRUZETA DE CONCRETO LEVE, COMP. 2000 MM SECAO, 90 X 90 MM	UN	3	
1.9	Insumo	Próprio	4620	CHAVE FUSIVEL BASE TIPO C DE 34,5 kVA 100A	PÇ	3	
1.10	Insumo	Próprio	4621	CAIXA DE MEDIÇÃO DE 3 COMPARTIMENTOS PADRÃO EQTL	PÇ	1	
1.11	Insumo	ORSE	3844	Eletroduto em ferro galvanizado pesado sem costura 2 1/2" x 3m	un	2	
1.12	Insumo	Próprio	4622	ELETRODUTO DE PVC RÍGIDO DE 25 MM	BARRA	2	
1.13	Insumo	SINAPI	402	GANCHO OLHAL EM ACO GALVANIZADO, ESPESSURA 16MM, ABERTURA 21MM HASTE DE ATERRAMENTO EM ACO COM 3,00 M DE COMPRIMENTO E DN = 3/4"	UN	1	
1.14	Insumo	SINAPI	3378	REVESTIDA COM BAIXA CAMADA DE COBRE, SEM CONECTOR	UN	5	
1.15	Insumo	SINAPI	3393	ISOLADOR DE PORCELANA, TIPO BUCHA, PARA TENSAO DE *35* KV	UN	3	
1.16	Insumo	SINAPI	3395	ISOLADOR DE PORCELANA, TIPO PINO MONOCORPO, PARA TENSAO DE *35* KV	UN	3	
1.17	Insumo	ORSE	1584	Manilha sapatilha ferro nodular galvanizado	un	3	
1.18	Insumo	SINAPI	4273	PARA-RAIOS DE DISTRIBUICAO, TENSAO NOMINAL 30 KV, CORRENTE NOMINAL DE DESCARGA 10 KA	UN	3	
1.19	Insumo	SINAPI	431	PARAFUSO M16 EM ACO GALVANIZADO, COMPRIMENTO = 200 MM, DIAMETRO = 16 MM, ROSCA MAQUINA, CABECA QUADRADA	UN	4	
1.20	Insumo	SINAPI	432	PARAFUSO M16 EM ACO GALVANIZADO, COMPRIMENTO = 250 MM, DIAMETRO = 16 MM, ROSCA MAQUINA, CABECA QUADRADA	UN	4	
1.21	Insumo	SINAPI	433	PARAFUSO M16 EM ACO GALVANIZADO, COMPRIMENTO = 350 MM, DIAMETRO = 16 MM, ROSCA MAQUINA, CABECA QUADRADA	UN	4	
1.22	Insumo	SINAPI	11790	PARAFUSO M16 EM ACO GALVANIZADO, COMPRIMENTO = 450 MM, DIAMETRO = 16 MM, ROSCA MAQUINA, CABECA QUADRADA	UN	3	
1.23	Insumo	Próprio	4623	PARAFUSO OLHAL GALVANIZADO 16X450 MM	PÇ	3	
1.24	Insumo	SINAPI	7576	SUPORTE EM ACO GALVANIZADO PARA TRANSFORMADOR PARA POSTE DUPLO T 185 X 95 MM, CHAPA DE 5/16"	UN	2	
1.25	Insumo	SINAPI	34643	CAIXA INSPECAO EM POLIETILENO PARA ATERRAMENTO E PARA RAIOS DIAMETRO = 300 MM	UN	1	
1.26	Insumo	Próprio	4627	LOCAÇÃO DE CAMINHÃO MUCK	UN	1	
1.27	Insumo	ORSE	3703	Disjuntor tripolar 80 A, padrão DIN (linha branca), curva de disparo C, corrente de interrupção 5KA, ref.: Siemens 5SX1 ou similar.	un	1	
1.28	Insumo	ORSE	1865	Poste concreto duplo T (DT) 11/ 300	un	1	
1.29	Insumo	Próprio	4628	TRANSFORMADOR TRIFÁSICO DE 45 kVA 34,5 KV 380/220 V	UN	1	
1.30	Insumo	Próprio	4629	MÃO DE OBRA DA INSTALAÇÃO DA SUBESTAÇÃO DE 45 kVA	UN	1	
2				SERVIÇOS PRELIMINARES			
2.1	Insumo	SINAPI	4813	PLACA DE OBRA (PARA CONSTRUCAO CIVIL) EM CHAPA GALVANIZADA *N. 22*, ADESIVADA, DE *2,0 X 1,125* M	M2	1	
3				ADMINISTRAÇÃO LOCAL			
3.1	Insumo	SINAPI	34783	ENGENHEIRO ELETRICISTA	H	7,75	

Número: 6


BDI Padrão: 25,000%

Bancos:
SEINFRA: CE 3/2021 SICRO3: MA 1/2021
SINAPI: MA 6/2021 ORSE: SE 5/2021Cliente: SECRETARIA MUNICIPAL DE EDUCAÇÃO DE SÃO FRANCISCO DO BREJÃO
Obra: SECRETARIA MUNICIPAL DE EDUCAÇÃO DE SÃO FRANCISCO DO BREJÃO -
SUBESTAÇÃO DE ENERGIA DE 45 kVA



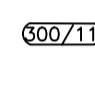
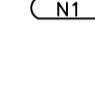
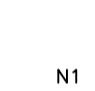

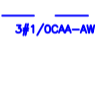



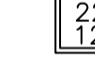

Planilha Sintética c/ Mão de Obra, Material e Equipamento


Item	Tipo	Banco	Código	Descrição	Un.	Qty.	Preço Unit. com BDI				Preço Total				% Total			
							MAT	EQU	M.O.	Total	MAT	EQU	M.O.	Total				
1				ETAPA ÚNICA														
1.1	Insumo	SINAPI	868	CABO DE COBRE NU 25 MM2 MEIO-DURO	M	30	26,70	0,00	0,00	26,70	801,00	0,00	0,00	801,00	1,17%			
1.2	Insumo	SINAPI	11273	ALÇA PREFORMADA DE DISTRIBUIÇÃO, EM ACO GALVANIZADO, PARA CONDUTORES DE ALUMINIO	UN	3	10,96	0,00	0,00	10,96	32,88	0,00	0,00	32,88	0,05%			
1.3	Insumo	SINAPI	996	CABO DE COBRE, FLEXIVEL, CLASSE 4 OU 5, ISOLACAO EM PVC/A, ANTICHAMA BWF-B, COBERTURA	M	70	32,48	0,00	0,00	32,48	2.273,60	0,00	0,00	2.273,60	3,32%			
1.4	Insumo	SINAPI	996	PVC-ST1, ANTICHAMA BWF-B, 1 CONDUTOR, 0,6/1 KV, SECAO NOMINAL 25 MM2	M	20	32,48	0,00	0,00	32,48	649,60	0,00	0,00	649,60	0,95%			
1.5	Insumo	SINAPI	38056	MM2	UN	6	25,23	0,00	0,00	25,23	151,38	0,00	0,00	151,38	0,22%			
1.6	Insumo	SINAPI	1563	BIMETALICOS, PARA CABOS ATE 70 MM2	UN	6	20,75	0,00	0,00	20,75	124,50	0,00	0,00	124,50	0,18%			
1.7	Insumo	SINAPI	2631	MM (2")	UN	1	36,11	0,00	0,00	36,11	36,11	0,00	0,00	36,11	0,05%			
1.8	Insumo	SINAPI	34519	CRUZETA DE CONCRETO LEVE, COMP. 2000 MM SECAO, 90 X 90 MM	UN	3	144,04	0,00	0,00	144,04	432,12	0,00	0,00	432,12	0,63%			
1.9	Insumo	Próprio	4620	CHAVE FUSIVEL BASE TIPO C DE 34,5 kVA 100A	PÇ	3	0,00	1.927,50	0,00	1.927,50	0,00	5.782,50	0,00	5.782,50	8,44%			
1.10	Insumo	Próprio	4621	CAIXA DE MEDIÇÃO DE 3 COMPARTIMENTOS PADRÃO EQTL	PÇ	1	0,00	4.187,50	0,00	4.187,50	0,00	4.187,50	0,00	4.187,50	6,11%			
1.11	Insumo	ORSE	3844	Eletroduto em ferro galvanizado pesado sem costura 2 1/2" x 3m	un	2	590,56	0,00	0,00	590,56	1.181,12	0,00	0,00	1.181,12	1,72%			
1.12	Insumo	Próprio	4622	ELETRODUTO DE PVC RIGIDO DE 25 MM	BARRA	2	15,62	0,00	0,00	15,62	31,24	0,00	0,00	31,24	0,05%			
1.13	Insumo	SINAPI	402	GANCHO OLHAL EM ACO GALVANIZADO, ESPESURA 16MM, ABERTURA 21MM	UN	1	13,87	0,00	0,00	13,87	13,87	0,00	0,00	13,87	0,02%			
1.14	Insumo	SINAPI	3378	BAIXA CAMADA DE COBRE, SEM CONECTOR	UN	5	73,21	0,00	0,00	73,21	366,05	0,00	0,00	366,05	0,53%			
1.15	Insumo	SINAPI	3393	ISOLADOR DE PORCELANA, TIPO BUCHA, PARA TENSAO DE *35* KV	UN	3	899,21	0,00	0,00	899,21	2.697,63	0,00	0,00	2.697,63	3,94%			
1.16	Insumo	SINAPI	3395	ISOLADOR DE PORCELANA, TIPO PINO MONOCORPO, PARA TENSAO DE *35* KV	UN	3	129,18	0,00	0,00	129,18	387,54	0,00	0,00	387,54	0,57%			
1.17	Insumo	ORSE	1584	Manilha sapatilha ferro nodular galvanizado	un	3	21,87	0,00	0,00	21,87	65,61	0,00	0,00	65,61	0,10%			
1.18	Insumo	SINAPI	4273	PARA-RAIOS DE DISTRIBUIÇÃO, TENSAO NOMINAL 30 KV, CORRENTE NOMINAL DE DESCARGA 10 KA	UN	3	526,66	0,00	0,00	526,66	1.579,98	0,00	0,00	1.579,98	2,31%			
1.19	Insumo	SINAPI	431	MAQUINA, CABECA QUADRADA	UN	4	11,37	0,00	0,00	11,37	45,48	0,00	0,00	45,48	0,07%			
1.20	Insumo	SINAPI	432	MAQUINA, CABECA QUADRADA	UN	4	12,54	0,00	0,00	12,54	50,16	0,00	0,00	50,16	0,07%			
1.21	Insumo	SINAPI	433	MAQUINA, CABECA QUADRADA	UN	4	16,83	0,00	0,00	16,83	67,32	0,00	0,00	67,32	0,10%			
1.22	Insumo	SINAPI	11790	MAQUINA, CABECA QUADRADA	UN	3	25,36	0,00	0,00	25,36	76,08	0,00	0,00	76,08	0,11%			
1.23	Insumo	Próprio	4623	PARAFUSO OLHAL GALVANIZADO 16X450 MM	PÇ	3	98,12	0,00	0,00	98,12	294,36	0,00	0,00	294,36	0,43%			
1.24	Insumo	SINAPI	7576	SUPORTE EM ACO GALVANIZADO PARA TRANSFORMADOR PARA POSTE DUPLO T 185 X 95 MM,	UN	2	161,90	0,00	0,00	161,90	323,80	0,00	0,00	323,80	0,47%			
1.25	Insumo	SINAPI	34643	CHAPA DE 5/16"	UN	2	161,90	0,00	0,00	161,90	323,80	0,00	0,00	323,80	0,47%			
1.26	Insumo	Próprio	4627	LOCAÇÃO DE CAMINHÃO MUCK	UN	1	1.875,00	0,00	0,00	1.875,00	1.875,00	0,00	0,00	1.875,00	2,74%			
1.27	Insumo	ORSE	3703	5KA, ref.: Siemens 55X1 ou similar.	un	1	141,25	0,00	0,00	141,25	141,25	0,00	0,00	141,25	0,21%			
1.28	Insumo	ORSE	1865	Poste concreto duplo T (DT) 11/ 300	un	1	1.862,50	0,00	0,00	1.862,50	1.862,50	0,00	0,00	1.862,50	2,72%			
1.29	Insumo	Próprio	4628	TRANSFORMADOR TRIFÁSICO DE 45 kVA 34,5 KV 380/220 V	UN	1	0,00	23.125,00	0,00	23.125,00	0,00	23.125,00	0,00	23.125,00	33,76%			
1.30	Insumo	Próprio	4629	MÃO DE OBRA DA INSTALAÇÃO DA SUBESTAÇÃO DE 45 kVA	UN	1	0,00	0,00	10.000,00	10.000,00	0,00	0,00	10.000,00	14,60%				
2				SERVIÇOS PRELIMINARES														
2.1	Insumo	SINAPI	4813	PLACA DE OBRA (PARA CONSTRUCAO CIVIL) EM CHAPA GALVANIZADA *N. 22", ADESIVADA, DE *2,0	M2	1	281,25	0,00	0,00	281,25	281,25	0,00	0,00	281,25	0,47%			
3				ADMINISTRAÇÃO LOCAL														
3.1	Insumo	SINAPI	34783	ENGENHEIRO ELETRICISTA	H	7,75	0,00	0,00	122,16	122,16	0,00	0,00	946,74	946,74	1,58%			
							17.832,74	33.095,00	17.573,92	59.905,83	100,00%							
										Total sem BDI			46.205,48					
										Total do BDI			13.700,35					
										Total			59.905,83					

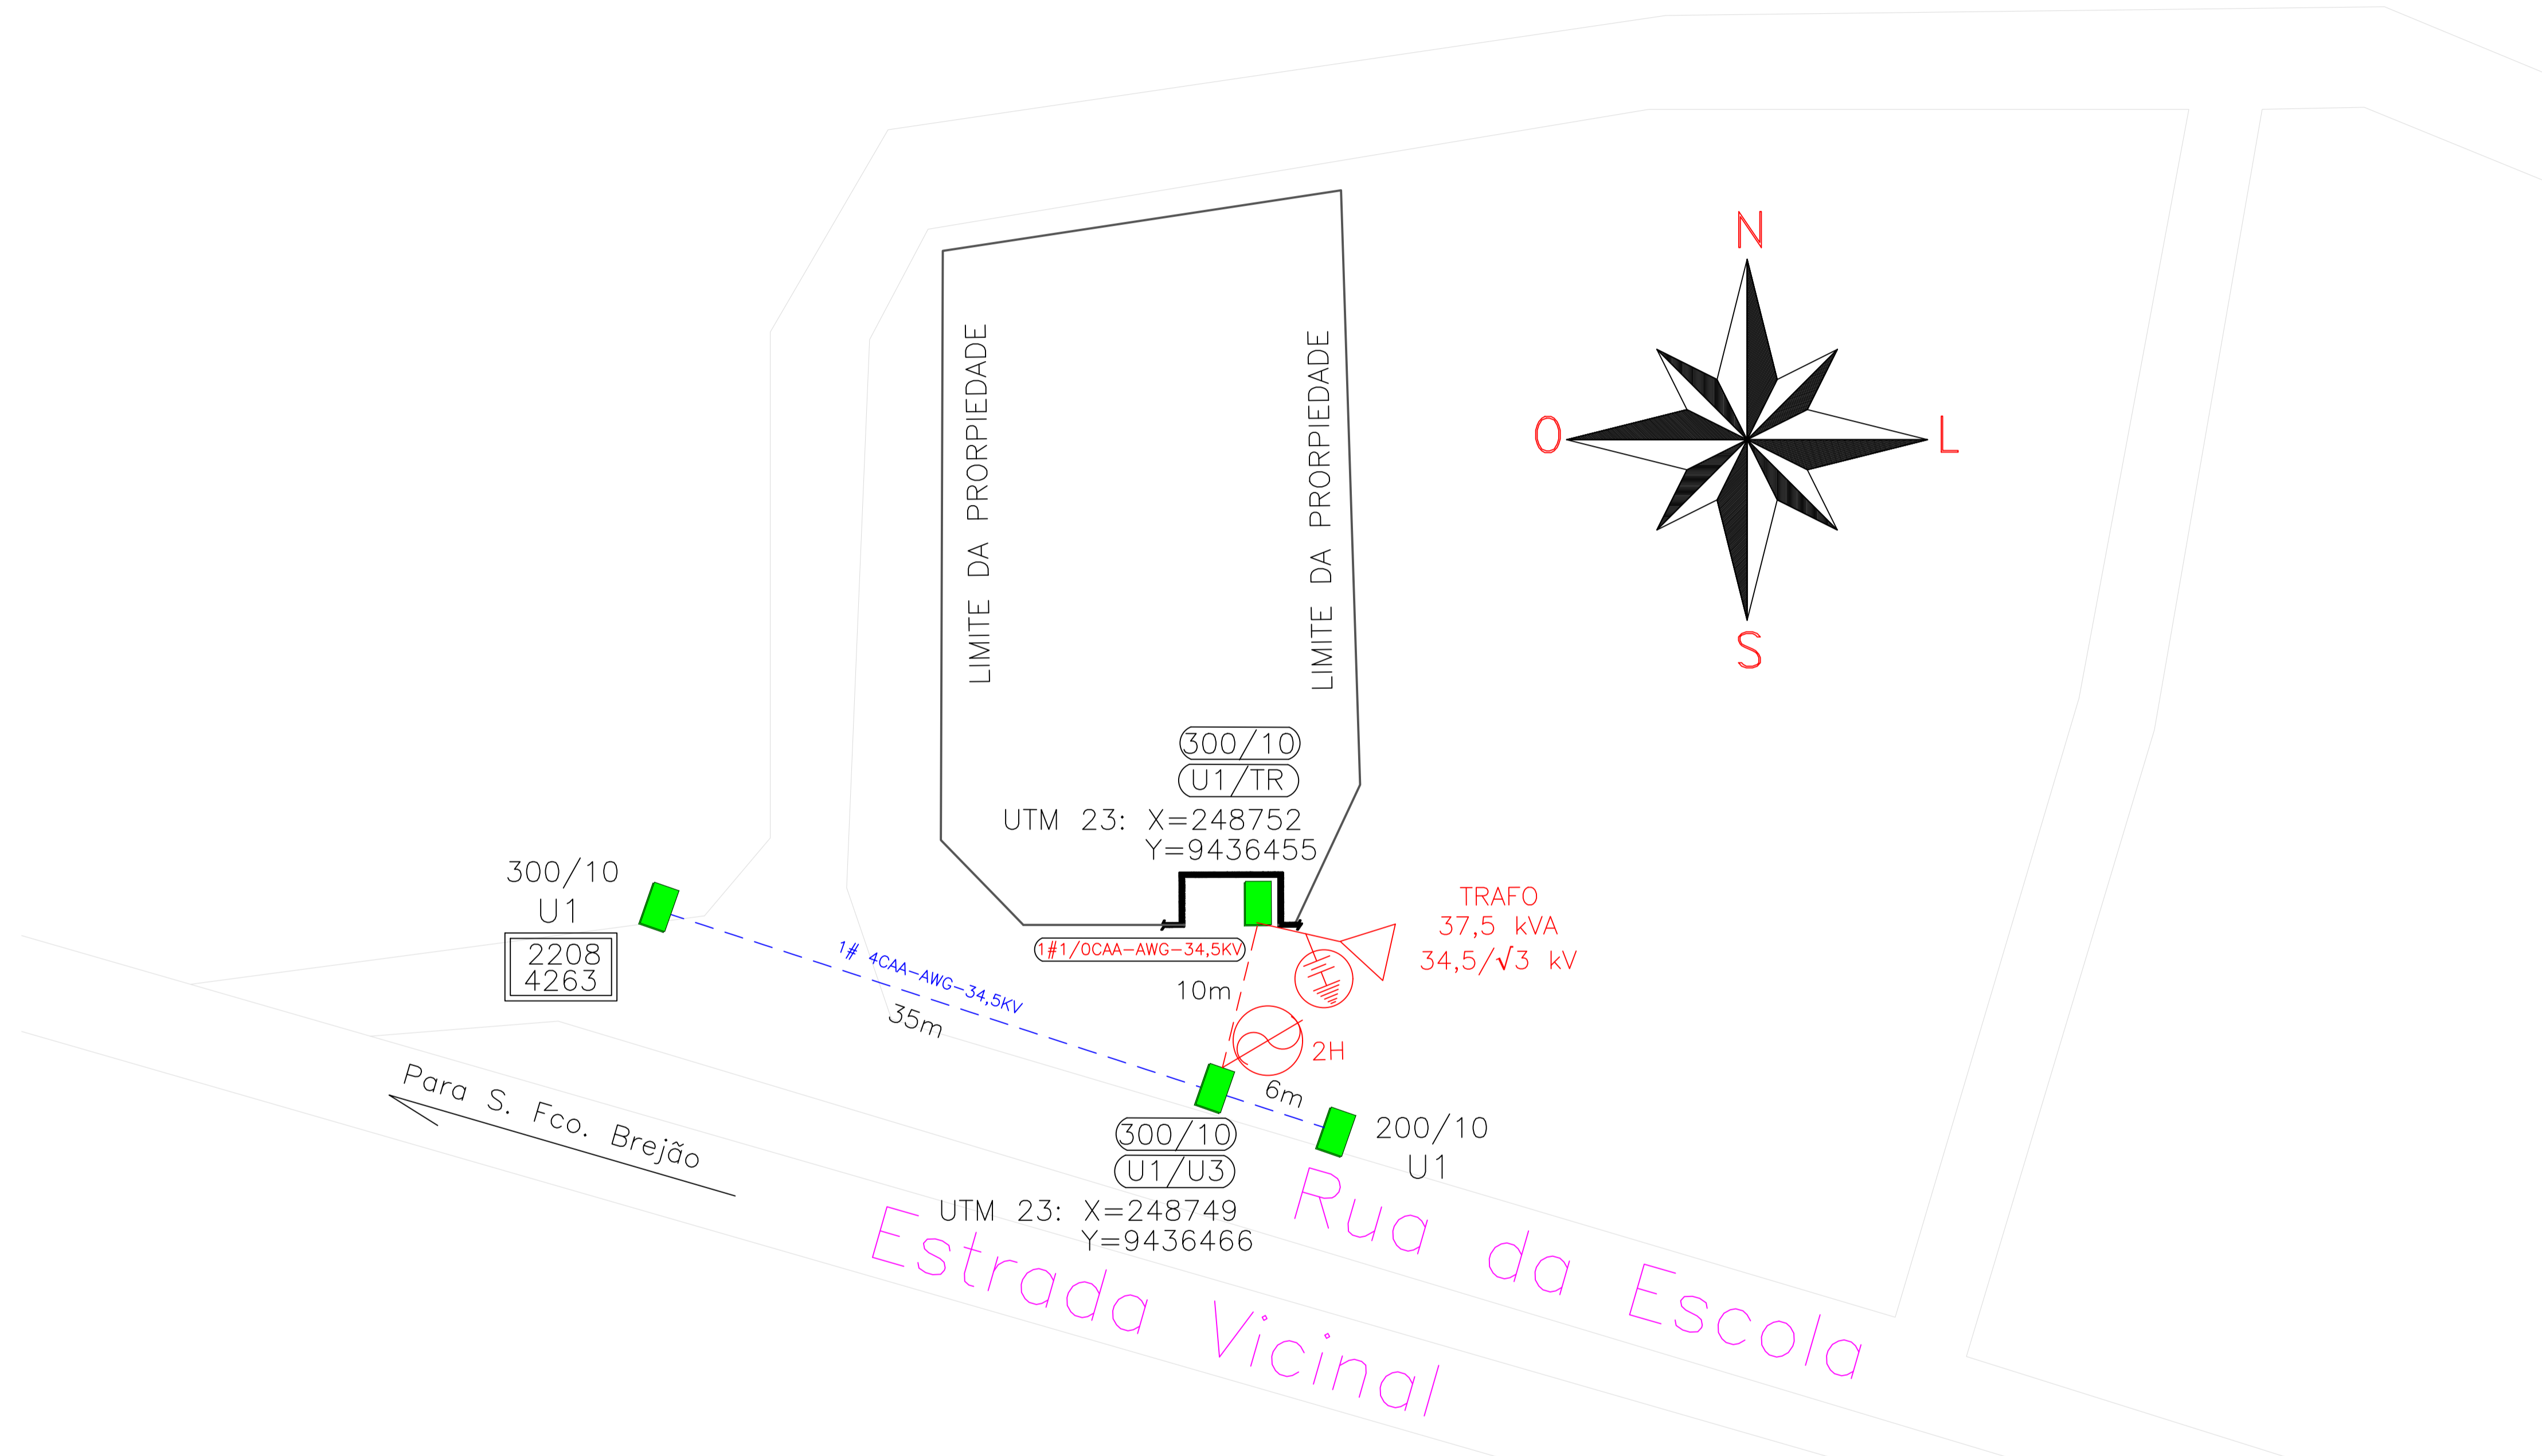
Alexandre S. Camargo
 Alexandre S. Camargo
 Engenheiro Eletricista
 CREA 1118881656

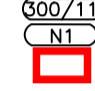

LEGENDA:

-  Poste de concreto DT a instalar
-  Poste de concreto DT existente
-  Altura e esforço do poste a instalar
-  Estrutura de MT a instalar
-  Altura e esforço do poste a existente
-  Estrutura de MT a existente
-  Rede de MT a instalar
-  Rede de MT a existente
-  Chave Fusível sem abertura em carga
-  Transformador a instalar
-  Para raios e aterramento a instalar
-  Identificação existente do poste

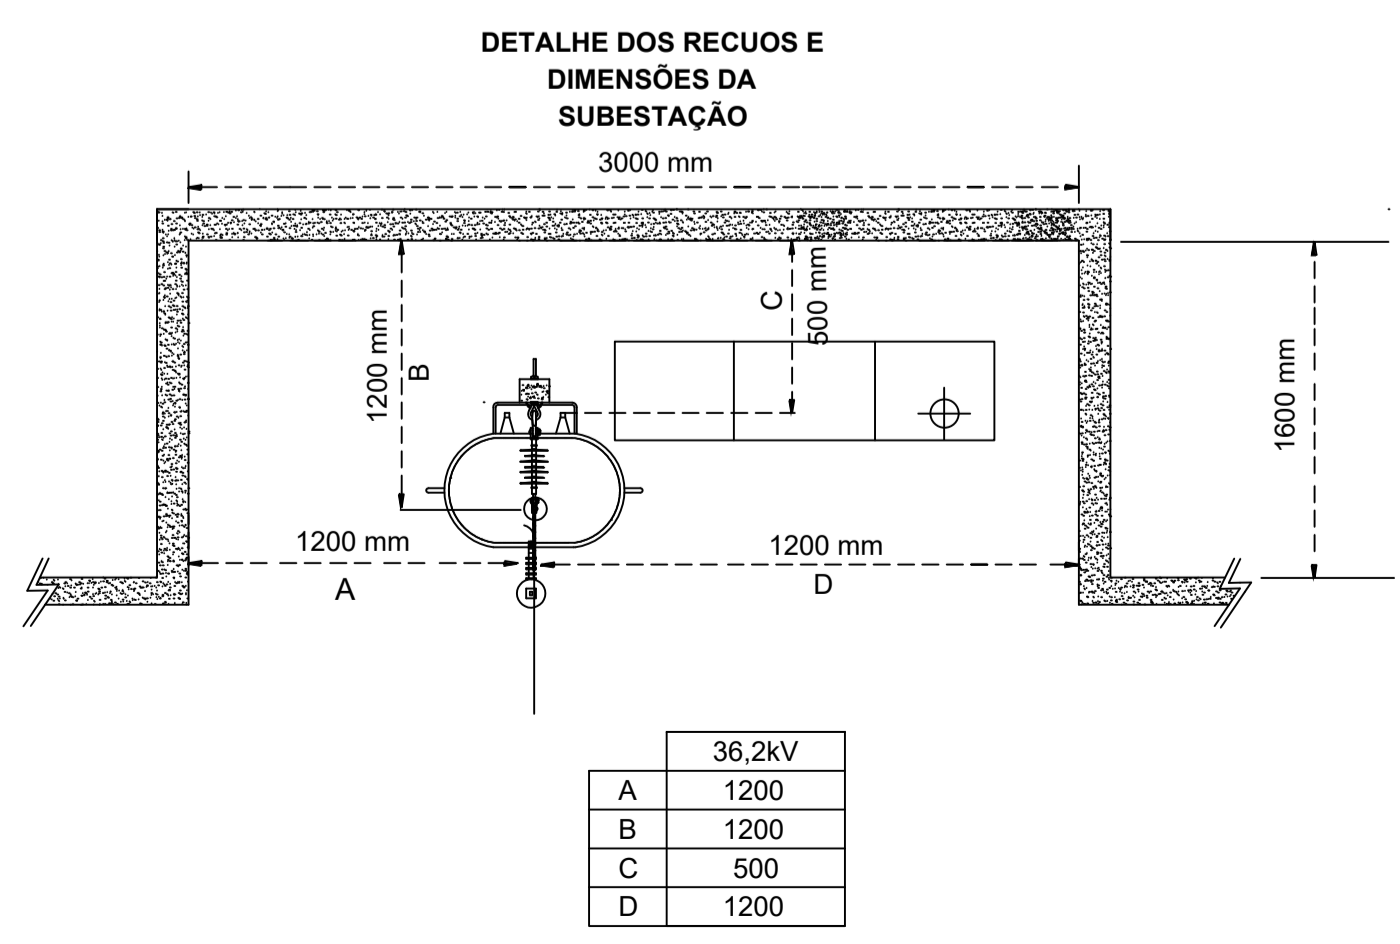

CLIENTE: PREFEITURA DE SÃO FRANCISCO DO BREJÃO - SECRETARIA MUNICIPAL DE EDUCAÇÃO CNPJ: 01.616.680/0001-35	PRINHAL: ÚNICA
OBRA: PROJETO ELÉTRICO DE UMA SUBESTAÇÃO AÉREA DE 37,5 kVA COM TENSÃO DE FORNECIMENTO EM 34,5 KV PARA ATENDIMENTO DA ESCOLA MUNICIPAL SÃO JOÃO BATISTA.	DATA: 06/21
LOCAL DA OBRA: RUA PRINCIPAL, 760, POVOADO CENTRO DO ROBERTO, SÃO FRANCISCO DO BREJÃO.	DESENHO: ALEXANDRE S. CAMARGO
RESPONSÁVEL TÉCNICO: ALEXANDRE SILVA CAMARGO ENGENHEIRO ELETRICISTA CREA: 1119881656 (99) 98188-6399	 Alexandre S. Camargo Engenheiro Eletricista CREA 1119881656
ESCALA: 1:250	



ESTADO DO MARANHÃO
MUNICÍPIO DE SÃO FRANCISCO DO BREJÃO
SETOR DE ENGENHARIA



PROJETO BÁSICO SUBESTAÇÃO TRANSFORMADORA

ESCOLA MUNICIPAL SÃO JOÃO
BATISTA

RUA PRINCIPAL, JD GLÓRIA –
POVOADO CENTRO DO ROBERTÃO

Alexandre S. Camargo
Alexandre S. Camargo
Engenheiro Eletricista
CREA 1118881656

**MEMORIAL TÉCNICO DESCRITIVO DE SUBESTAÇÃO
TRANSFORMADORA**

PREFEITURA MUNICIPAL DE SÃO FRANCISCO DO BREJÃO

SECRETARIA MUNICIPAL DE EDUCAÇÃO

ESCOLA MUNICIPAL SÃO JOÃO BATISTA

RUA PRINCIPAL, JD GLÓRIA – POVOADO CENTRO DO ROBERTÃO

RESPONSÁVEL TÉCNICO

ALEXANDRE CAMARGO

CREA: 1118881656

Alexandre S. Camargo
Alexandre S. Camargo
Engenheiro Eletricista
CREA 1118881656

1. OBJETIVO

O presente memorial é parte integrante do projeto e tem como objetivos básicos:

- Complementar os dados e/ou dar mais informações dos desenhos.
- Descrever as características principais dos serviços a serem executados.
- Fixar normas e orientações básicas na execução dos serviços.

2. DADOS DA INSTALAÇÃO

Trata-se de uma subestação transformadora trifásica de 37,5 kVA, que atenderá a carga total de **43,06 kW** da unidade consumidora nº 0010489164, de propriedade da Prefeitura Municipal de São Francisco do Brejão, endereço PRINCIPAL , 760, JD GLORIA - ESCOLA POV CENTRO DO ROBERTAO – São Francisco do Brejão/MA.

São referenciadas as normas brasileiras ABNT – NBRs 5440 e 5410, bem como as normas NT.002.EQTL e NT.001.EQTL da CONCESSIONÁRIA EQUATORIAL MARANHÃO.

CARACTERÍSTICAS DA ENTRADA DE SERVIÇO

O ramal de ligação será em cabo de alumínio 1/0 AWG até os isoladores de ancoragem poliméricos da cruzeta de concreto. Os condutores do ramal de entrada serão conectados aos para-raios (um para cada fase) e chaves fusíveis (uma para cada fase) através de cabo de cobre nu de 50mm² e destas até o transformador particular, também em cabo de cobre nu de 50mm², instalados no mesmo poste de 300/11 daN, da subestação, conforme padrão estabelecido pela CONCESSIONÁRIA.

3. CARACTERÍSTICAS ELÉTRICAS

- Potência do transformador: 37,5 kVA
- Tensão primária: 34,5 kV
- Ligação em Delta – Estrela aterrada
- Neutro acessível
- Tensão no secundário do transformador: 380/220 V
- Medição: indireta em baixa tensão
- Frequência: 60 Hz

4. PROTEÇÕES

Os para-raios deverão possuir as seguintes características:

- Capacidade de interrupção: 10 kA
- Classe de tensão: 30 kV
- Tensão nominal: 24,4 kV


Alexandre S. Camargo
Engenheiro Eletricista
CREA 1118881656

A proteção em média tensão constituirá de chaves-fusíveis e deverá ter a seguinte característica:

- Corrente nominal: 100 A
- Capacidade de interrupção: 10 kA
- Nível básico de isolamento: 36 kV
- Elo fusível: 1H

A proteção de baixa tensão será constituída de um disjuntor termomagnético de 75A.

5. CONDUTORES

Os condutores usados serão os seguintes:

- 1/0 AWG-CA para o ramal de MT
- 50 mm² de cobre nu, do ramal de MT até os para-raios e chaves fusíveis e destas ao transformador
- 3#25(25)mm² da saída do transformador até os medidores e destes até a proteção geral de BT.

6. TUBULAÇÃO

O ramal do eletroduto de entrada e saída será de ferro galvanizado de 2", com curva de aço galvanizado 2" de 135°. A caixa de proteção do medidor e dos TCs serão aterradas através de cabo de cobre nu de 25mm².

7. DISTRIBUIÇÃO DE FORÇA E LUZ

Da saída da bucha secundária do transformador, sairá um cabo por fase com bitola de 25mm² e um cabo neutro com bitola de 25mm² que passarão pela caixa de proteção dos TCs e destes até a caixa de proteção geral de BT.

Da caixa de proteção geral de BT sairá para a alimentação, por eletroduto subterrâneo, até o quadro geral de distribuição da escola, com condutores unipolares 3#25(25) mm² - 0,6/1 kV.

8. ATERRAMENTO

O sistema de aterramento da subestação será constituído de 5 hastes de aço cobreado de 1/2" x 2,4m, sendo a primeira haste instalada em caixa de inspeção a 01 (um) metro de distância da base do poste e as demais a 2,4 m cada, a partir da primeira. As hastes serão conectadas por cabo de aço cobreado de 25mm² através de conector cunha e enterradas a uma distância mínima de 0,5m de profundidade.

9. CARGA INSTALADA

Tem se a seguinte demanda instalada:

- 44,62 kVA


Alexandre S. Camargo
Engenheiro Eletricista
CREA 1118881656

- 40,19 kW

10. FATOR DE POTÊNCIA

Foi considerado um fator de potência médio de 0,92.

11. RAMO DE ATIVIDADE

Trata-se de uma instituição de ensino básico, pertencente ao Poder Público Municipal.

OBSERVAÇÃO:

A autoria deste projeto será anulada total ou parcialmente em caso de, no momento de sua execução, ocorrer:

- Não cumprimento do estabelecido nas especificações, critérios e procedimentos contidos no projeto;
- Alteração que ocorram sem autorização e conhecimento prévio do projetista e/ou CONCESSIONÁRIA.

Imperatriz, 09 de Agosto de 2021.


Alexandre S. Camargo
Engenheiro Eletricista
CREA 1118881656

Alexandre S. Camargo

Engenheiro Eletricista

CREA: 1118881656

QUADRO DE CARGAS PARA CÁLCULO PRELIMINAR DA CARGA INSTALADA E DA DEMANDA ¹

OBS: Preencher somente campos em branco

INSERIR NOVA LINHA

Item	Descrição	Qty	Potência (kW)	Carga Instalada (kW)	FP	Carga Instalada (kVA)	FD	Demanda (kW)	Demanda (kVA)
1	Ar condicionado 12000 BTU/h	10	1,7	17	0,89	19,10	1	17,00	19,10
2	Tomada de Uso Geral (TUG)	90	0,1	9	0,92	9,78	0,86	7,74	8,41
3	Lâmpada Fluorescente	43	0,04	1,72	0,9	1,91	0,86	1,48	1,64
4	Estabilizador para computador de mesa, monitor e impressora	12	0,92	11,04	0,9	12,27	1	11,04	12,27
5	Ventilador	13	0,16	2,08	0,92	2,26	0,43	0,89	0,97
6	Freezer 400L	2	0,5	1	0,9	1,11	1	1,00	1,11
7	Geladeira	1	0,4	0,4	0,9	0,44	1	0,40	0,44
8	Forno elétrico	1	0,5	0,5	1	0,50	0,8	0,40	0,40
9	Liquidificador Industrial	2	0,16	0,32	0,9	0,36	0,75	0,24	0,27
10									
11									
TOTAL				43,06		47,7335		40,19	44,62
FATOR DE POTÊNCIA DE REFERÊNCIA				0,92					
FATOR DE POTÊNCIA MÉDIO DA INSTALAÇÃO				0,90					

Alexandre S. Camargo
Alexandre S. Camargo
 Engenheiro Eletricista
 CREA 1118881656

¹ Os cálculos definitivos devem seguir conforme projeto elétrico realizado por profissional devidamente habilitado.